

Catálogo de caminos públicos de Cáceres de los Bosquejos Planimétricos a la IDE Local




Faustino Cordero Montero - Luis Antonio Álvarez Llorente

TM. Cáceres


- 1.700 km²
- 95% Protegido



Red viaria

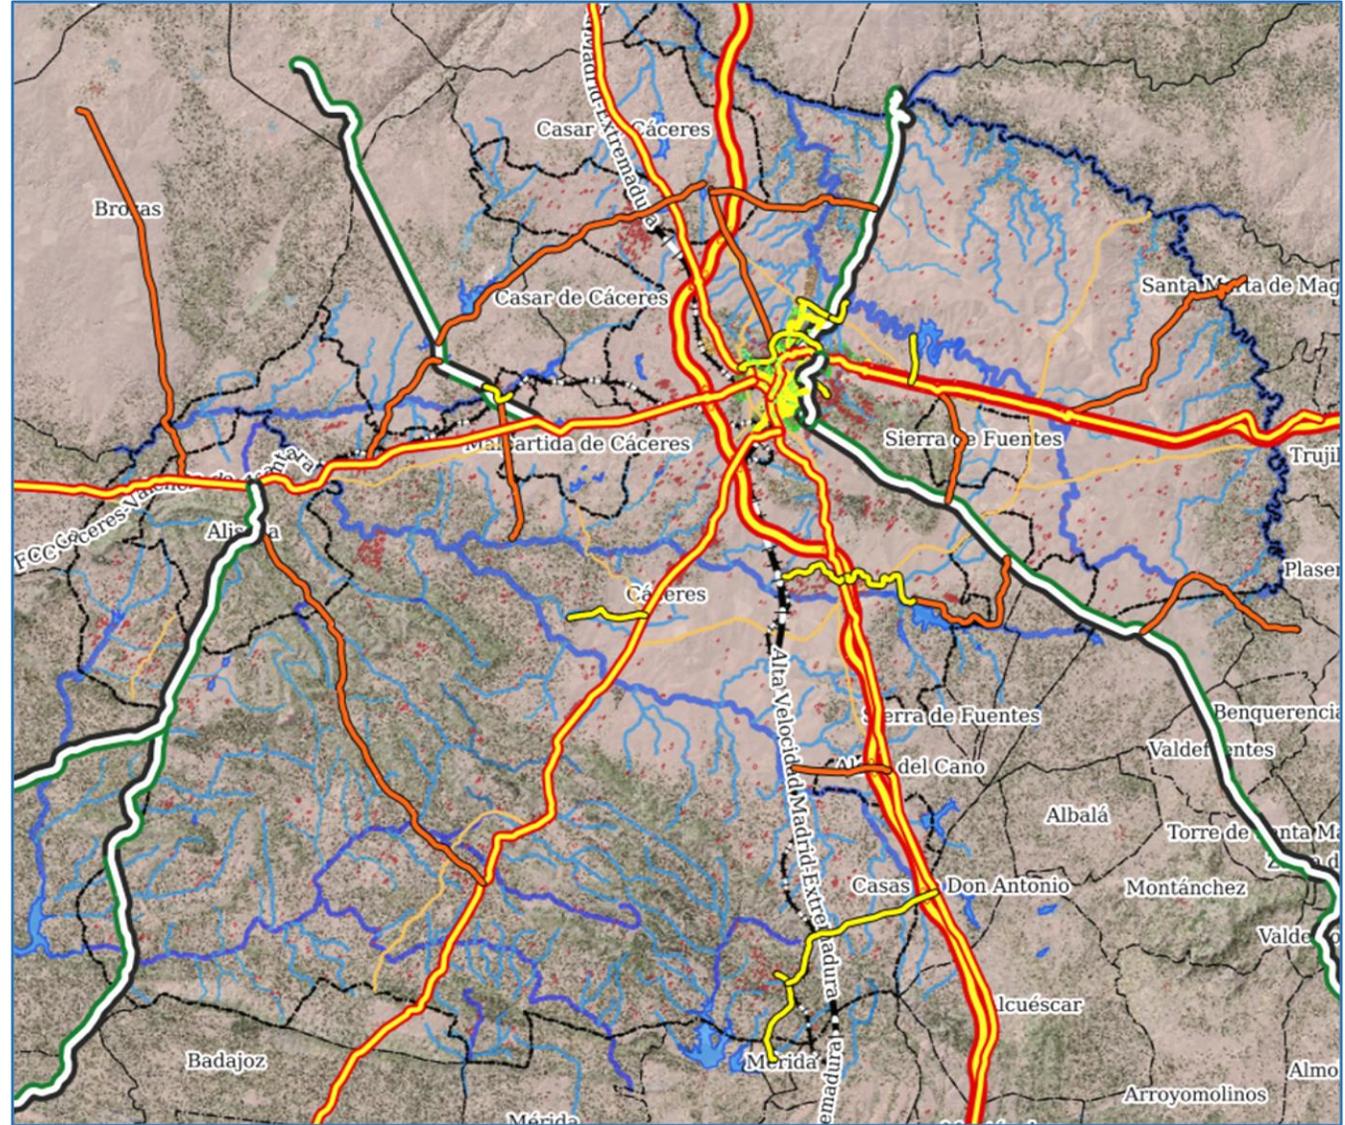

Vías Pecuarias

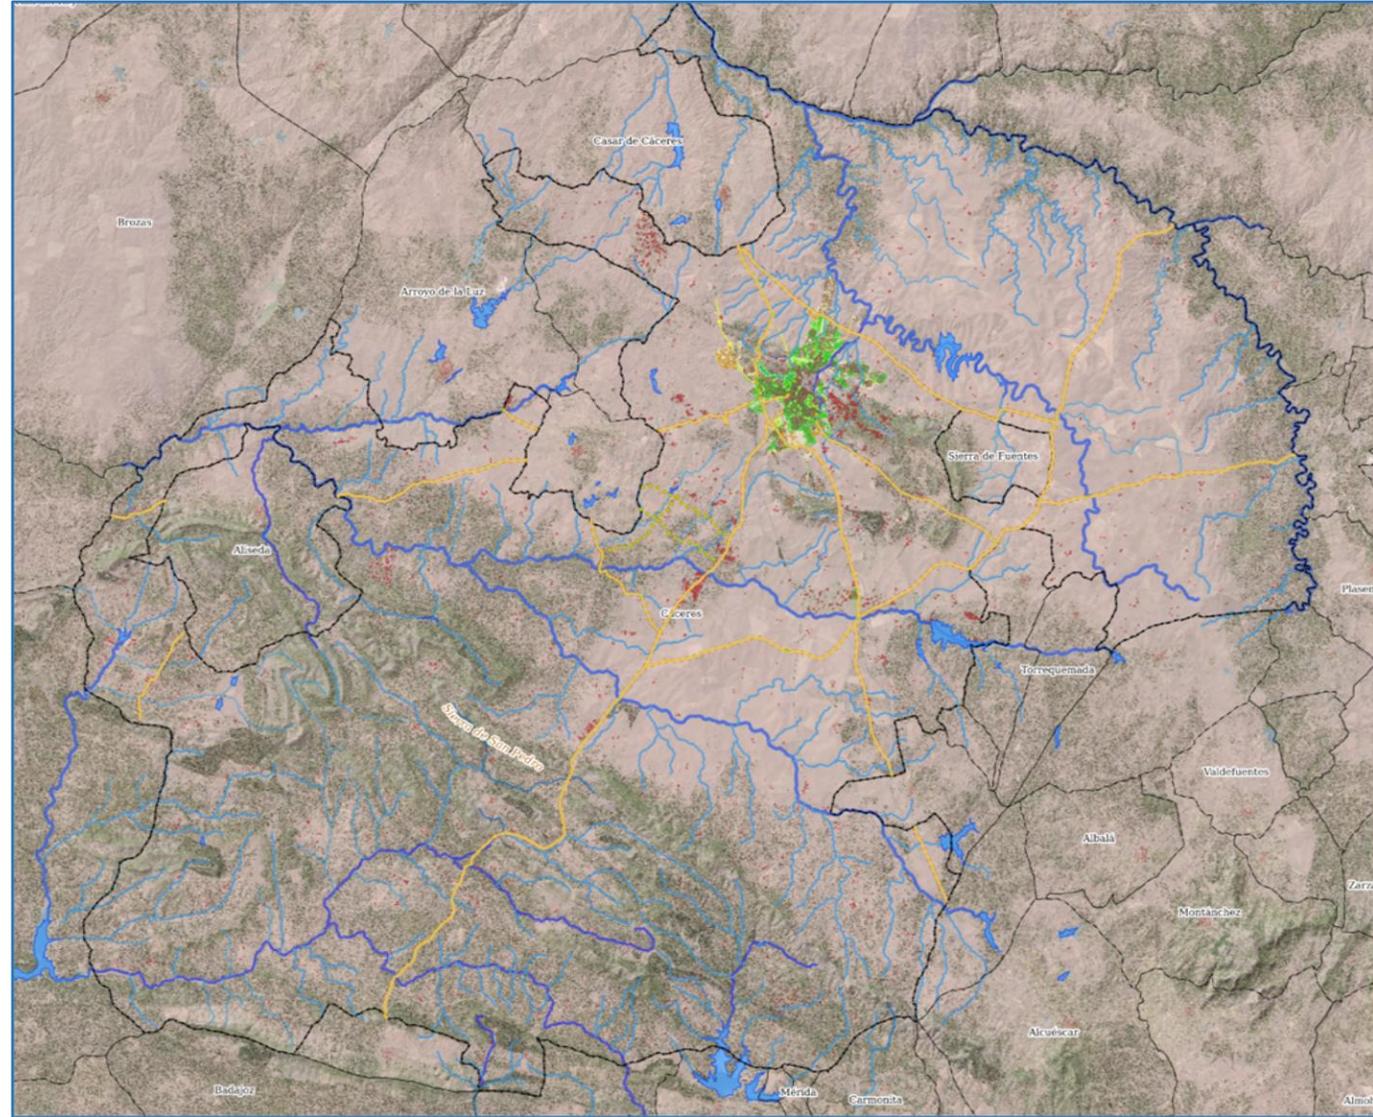

-10/05/2023 APROBACIÓN DEFINITIVA


Ley 6/2015 de 24 de marzo Agraria de Extremadura.

- 204 caminos

- 1.088 Km

Todo el proceso de creación del catálogo de caminos desde su aprobación inicial hasta su aprobación definitiva

Pre-catálogo, sin aprobación	25 de febrero de 2011	
Aprobación inicial	Pleno Municipal 20-02-2014	BOP 07-03-2014
Primera aprobación provisional	Pleno Municipal 17-09-2015	BOP 29-09-2015
Segunda aprobación provisional	Pleno Municipal 16-03-2017	BOP 09-05-2017
Aprobación definitiva	Pleno Municipal 21-12-2017	BOP 27-02-2018
Modificación 1 (recursos de reposición)	Pleno Municipal 18-03-2019	BOP 09-06-2020
Modificación 2 (acceso Polig Ganadero)	Pleno Municipal 30-04-2019	BOP 16-06-2020
Modificación 3 (ejecución de sentencias)	Pleno Municipal 21-05-2020	BOP 11-06-2020
Modificación 4 (ejecución de sentencias)	Pleno Municipal 21-10-2021	BOP 05-11-2021
Modificación 5 (ejecución de sentencias)	Pleno Municipal 16-12-2021	BOP 19-01-2022
Modificación 6 (ejecución de sentencias)	Pleno Municipal 17-03-2022	BOP 13-04-2022
Modificación 7 (modificación de catálogo)	Pleno Municipal 21-07-2022	BOP 26-07-2022
Modificación 8 (modificación de catálogo)	Pleno Municipal 21-07-2022	BOP 29-07-2022

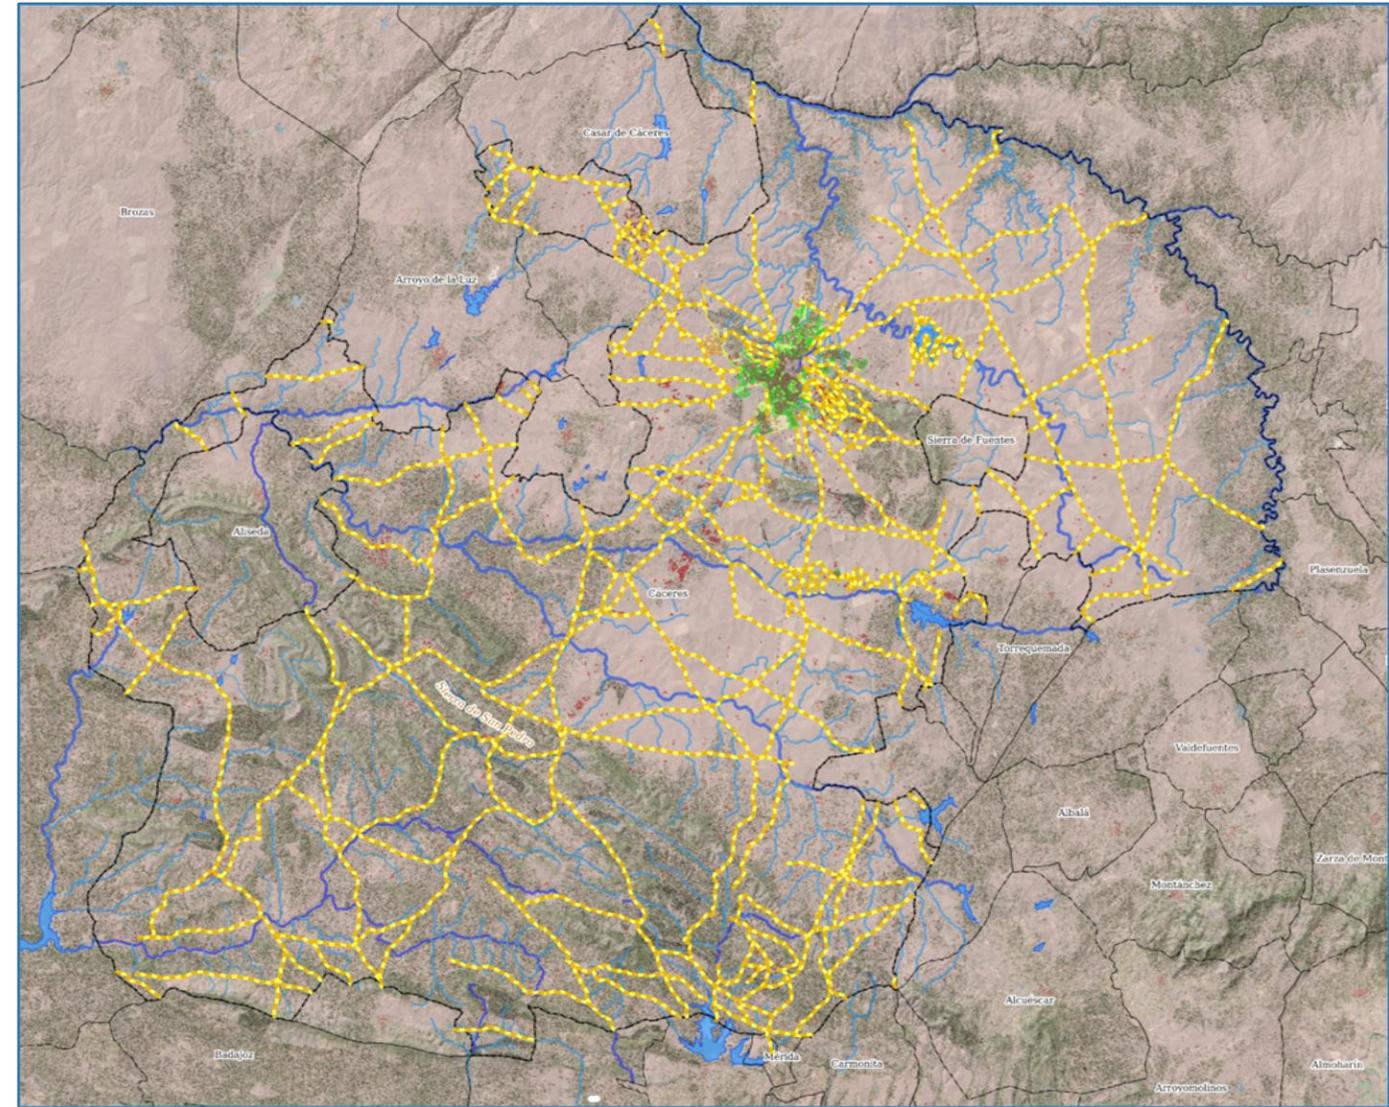

AÑO 2006

- Cáceres sin inventario de caminos públicos.
- Listado de caminos. Información catastral desde 1956.
- Reparaciones actuaciones puntuales de caminos.

Junta de Extremadura

- Ley 12/2001 de Caminos Públicos de Extremadura
- Catálogo de caminos Públicos de Extremadura. Municipio de Cáceres. Junio 2006
- Ayuntamiento de Cáceres. Trabajos de elaboración completa del Catálogo. Año 2008




- Camino público municipal. Son bienes de dominio público.
- Sin escrituras y sin notas registrales. Descuentos de fincas rústicas.
- Cómo catalogar un camino de titularidad municipal?** A partir de varias premisas.
 - Abierto al público en la actualidad.
 - Que haya tenido uso con el tiempo. Ejecución de obras y mejoras del trazado.
 - Una núcleo de población.
 - Conecte caminos o lugares de concurrencia pública.
- Hay caminos que ya no tienen uso... hay alternativas al camino, se ha usurpado o el fin del uso del camino ya no existe.
- Son caminos históricos pero es un bien que no prescribe.
- Se estudia la evolución histórica del camino a partir de las cartografías.
- Defensa de los caminos públicos. Jurisprudencia.
- Sentencias Judiciales. La importancia de los Bosquejos Planimétricos.
- Balanza de indicios.**





CARTOGRAFÍA y ORTOFOTOS BASE. Recopilación de Información.

- Cartografía del municipio escala 1:10.000 años 2008-2006 y 1996. Junta de Extremadura.
- Catastro de Rústica reciente. Catastro de Rústica años 1956 y 1981.
- Avance Catastral de 1923.
- Mapa Topográfico Nacional escala 1:50.000 y 1:25.000.
- Primera edición del MTN 1936.
- Minutas Cartográficas.
- Libro de Yervas 1909.
- Bosquejos Planimétricos, Altimetrías y Cuadernos de campo desde 1897.
- Actas y Cuadernos de campo de las Líneas Límites Jurisdiccionales 1890.
- Croquis, Planos y Mapas de la Guerra de la Independencia 1813.
- Ortofotos del municipio. PNOA y propias del municipio año 1996.
- Ortofotos Históricas. Vuelo Americano 1956. Vuelo de 1946.



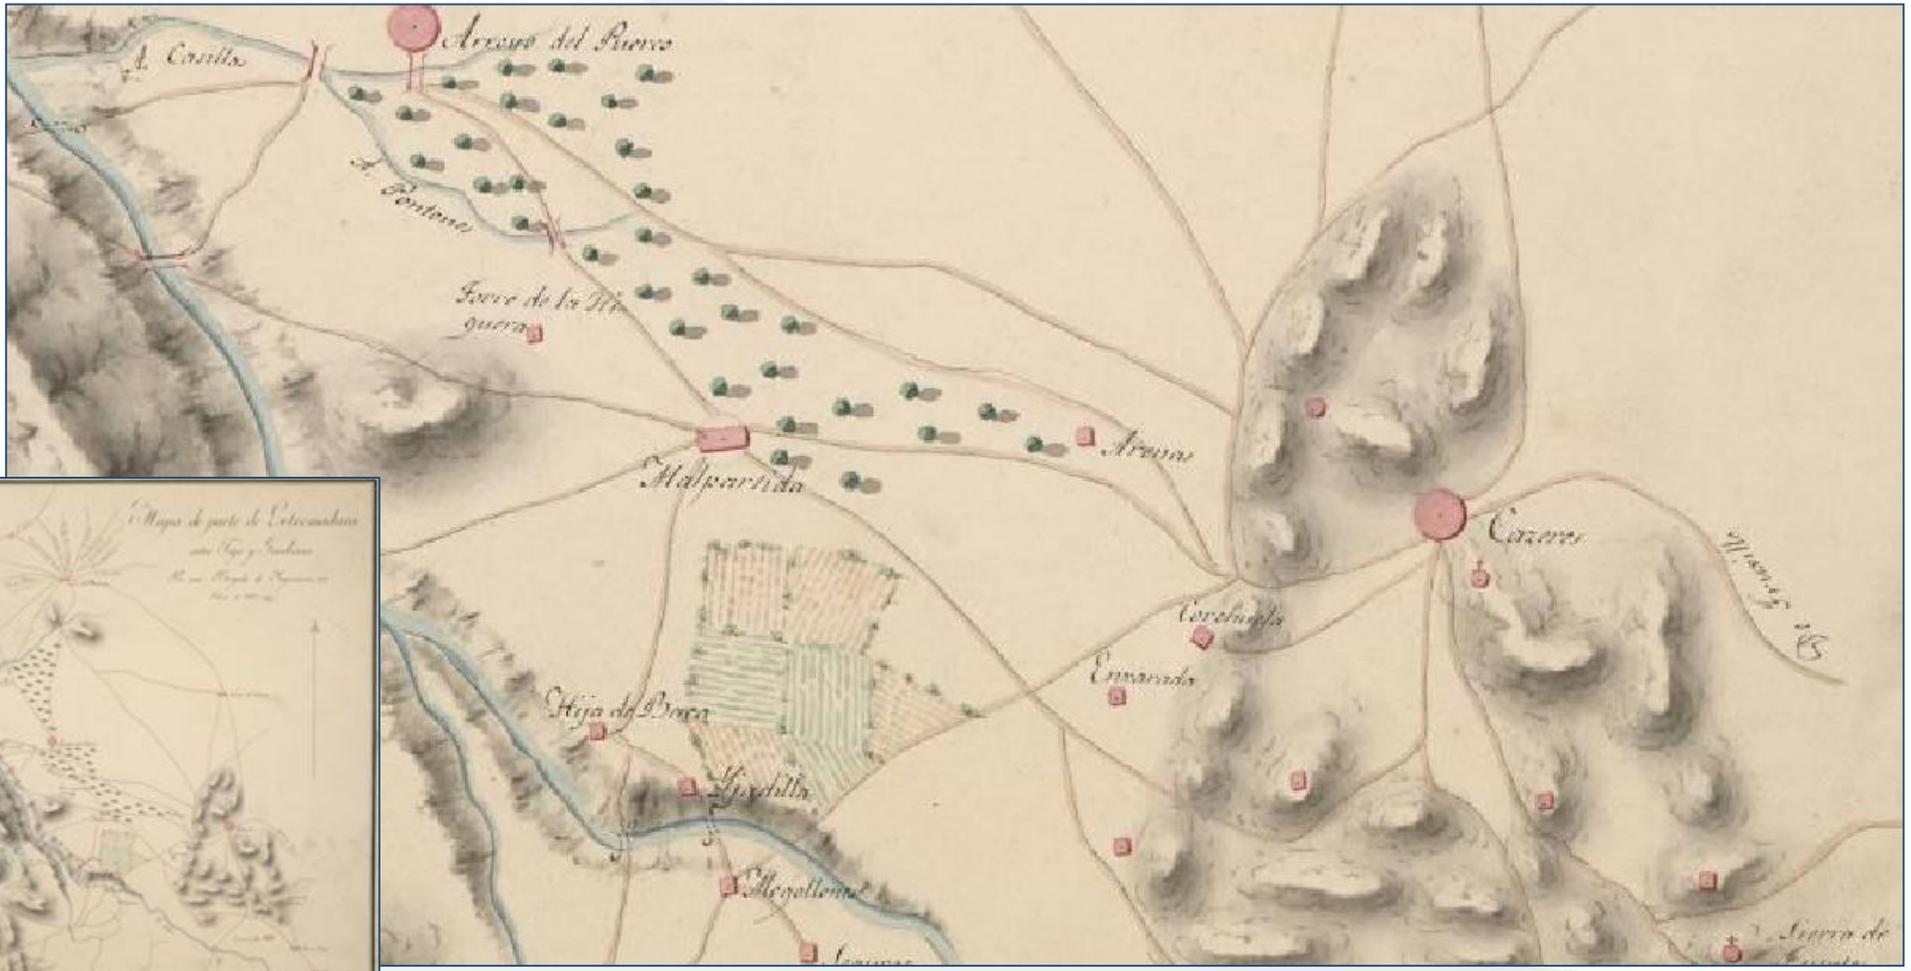

Biblioteca Virtual de Defensa

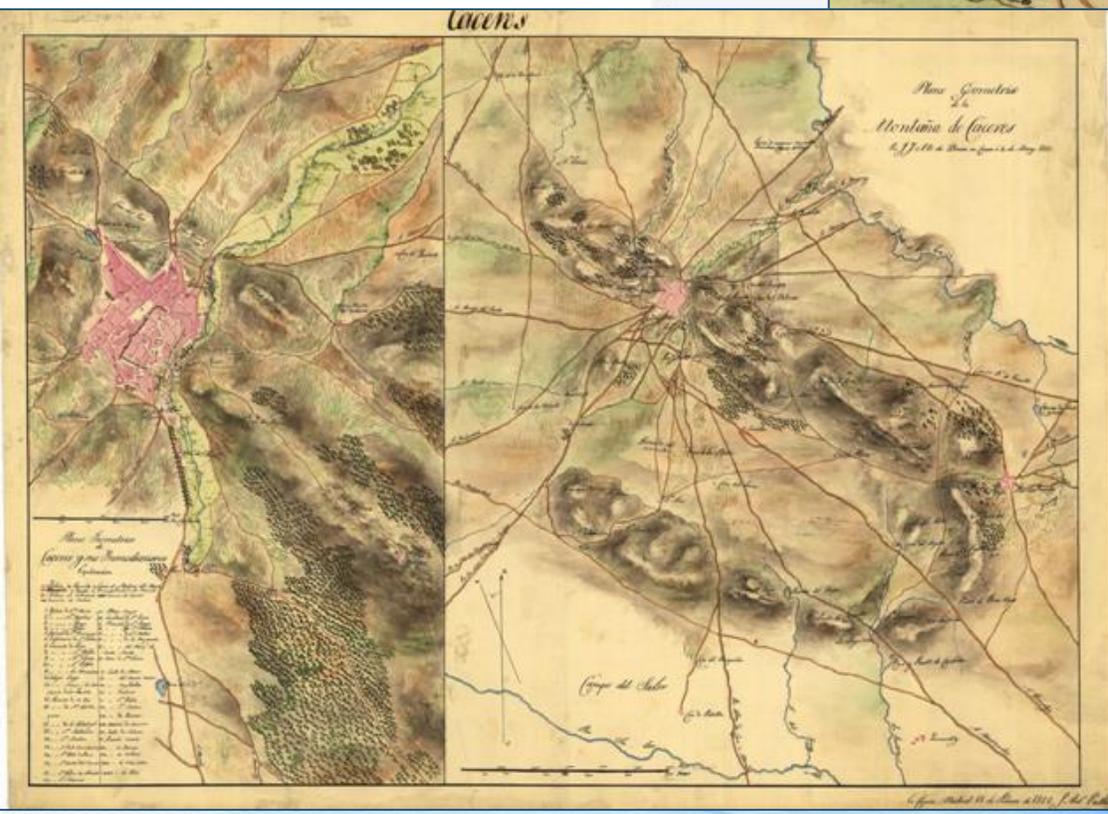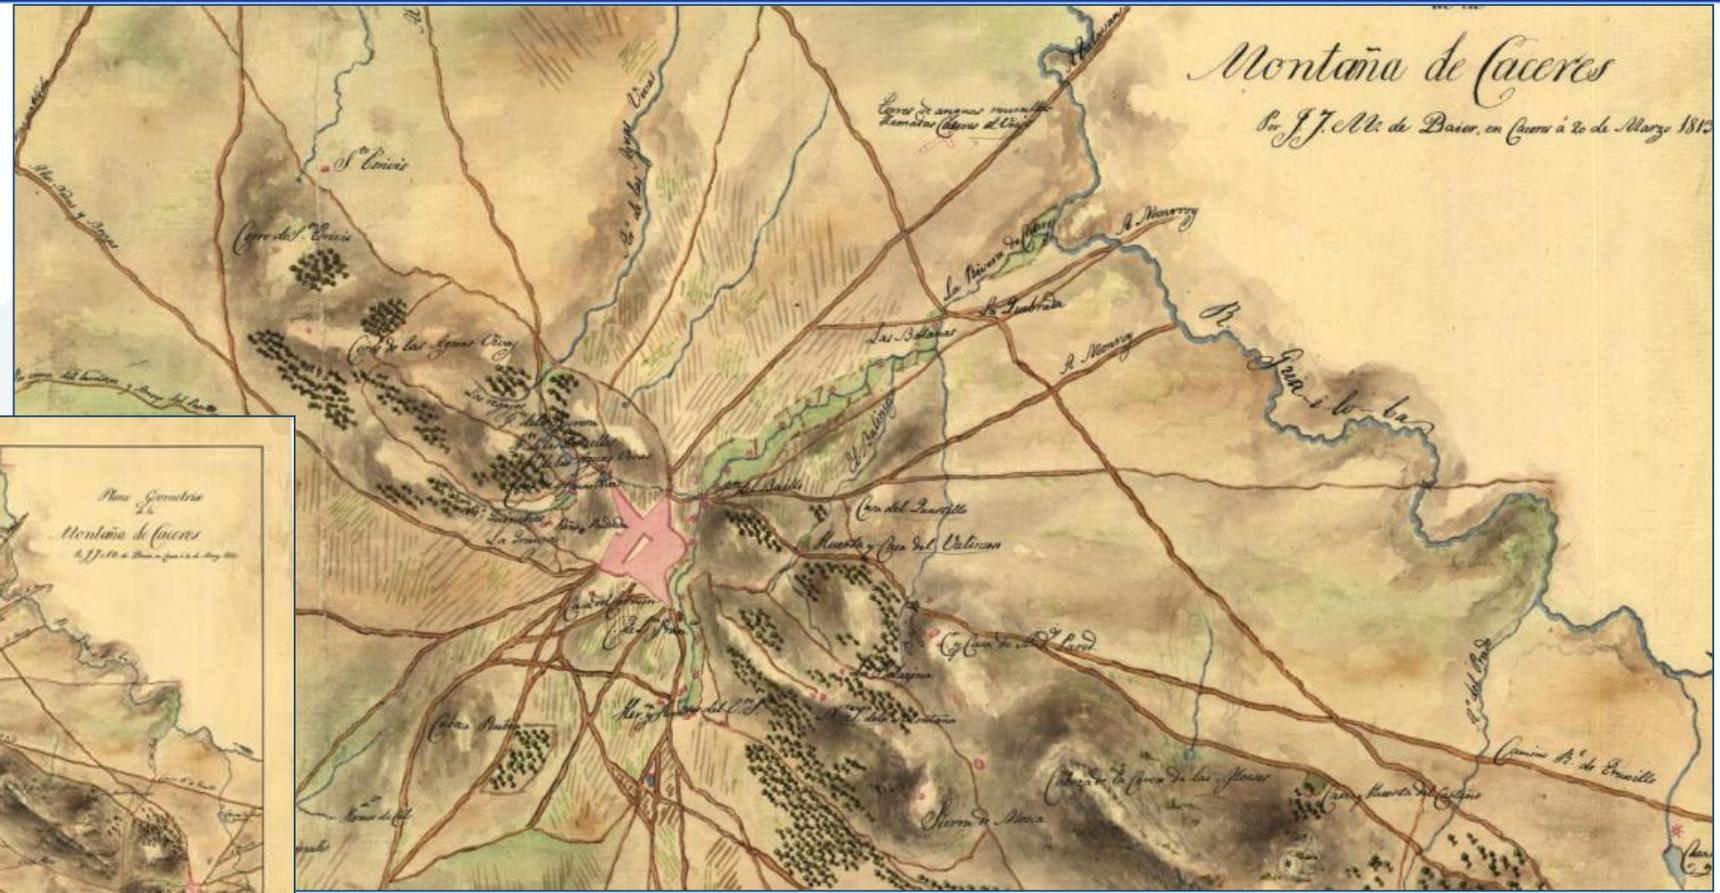

Biblioteca Virtual de Defensa

573

12
-1151-

ARCHIVADA EN
Caja 419
Lugar 34

INSTITUTO GEOGRÁFICO Y ESTADÍSTICO.

TRABAJOS TOPOGRÁFICOS. 2622

Bosquejos planimétricos mandados formar por la ley de 24 de agosto y el Real decreto de 29 de diciembre de 1896.

PROVINCIA 107561
Cáceres

1.ª Brigada.

Término municipal
Aldea del Cano

Acta de la operación practicada para reconocer la línea de término y señalar los mojones comunes a los términos municipales de Aldea del Cano y Cáceres.

Hecho en el Ayuntamiento de Aldea del Cano

Citjada y corregida

J. Sainz
(21-VI-98)
A. Prats
(VII-98)

573

INSTITUTO GEOGRÁFICO Y ESTADÍSTICO.

TRABAJOS TOPOGRÁFICOS. 12

Bosquejos planimétricos mandados formar por la ley de 24 de agosto y el Real decreto de 29 de diciembre de 1896.

Provincia. Cáceres 107564

1.ª Brigada.

Término municipal.
Aldea del Cano

Itinerario de la línea límite entre los términos municipales de Aldea del Cano y Cáceres

Cuaderno número único

Brújula de Barta núm. 429


cuya declinación es de 16° 40'

Observador: D. Miguel Capote y Urcilla

Aldea del Cano. no se ven puntos notables, se ve el mojón anterior y la línea recta que le une a este es la línea de término sucesiva

7º mojón. Se sucesió como tal un hito de piedra prismático rectangular que mide cincuenta centímetros de longitud, veinte y nueve centímetros de latitud en su base por un metro y diez centímetros de altura. Carece de nombre el sitio donde está el mojón el cual está en la misma línea que separa los mismos terrenos de los mismos propietarios que el anterior, el cual no se ve. Se ve al N. la torre de la iglesia de Aldea del Cano. La línea de término sucesiva entre el sitio y último mojón es el N. de la línea referida comprendida entre

Estaciones	Puntos observados.	Rumbos.		Lecturas en la Estadia.	Distancias. Metros.		
		N.	S.				
32	33 s.p.o	2241	61	231	ov		
33	32 s.p.o M.T. n.º 6	601	241	231	ov		
33	34 s.p.o	2222	58	88	ov		
34	33 s.p.o	872	45	88	ov		
34	Arce de Cazal	228	15	208	15	81	ov
34	34 s.p.o	208	15	28	15	81	ov
34	35 s.p.o	2472	45	67	45	185	ov
35	34 s.p.o	67	45	247	45	185	ov
35	36 s.p.o M.T. n.º 7	248	20	68	20	32	ov
36	35 s.p.o	68	15	248	15	32	ov
36	Torre de la iglesia	2400	15	166	15	11	ov
36	37 s.p.o	228	45	42	45	53	ov
37	36 s.p.o M.T. n.º 7	438	15	228	15	53	ov
37	38 s.p.o	2638	20	28	20	131	ov
38	37 s.p.o	88	45	268	45	131	ov
38	39 s.p.o	220	15	90	15	121	ov
39	38 s.p.o	90	15	220	15	121	ov
39	40 s.p.o M.T. n.º 8	2585	20	85	20	185	ov
40	39 s.p.o	85	45	265	45	185	ov
40	41 s.p.o	255	ov	75	ov	208	ov
41	40 s.p.o M.T. n.º 8	75	45	255	15	209	ov
41	42 s.p.o	267	45	87	45	92	ov
42	41 s.p.o	88	ov	268	ov	92	ov
42	43 s.p.o M.T. n.º 9	244	15	64	15	146	ov
43	42 s.p.o	64	15	244	15	146	ov

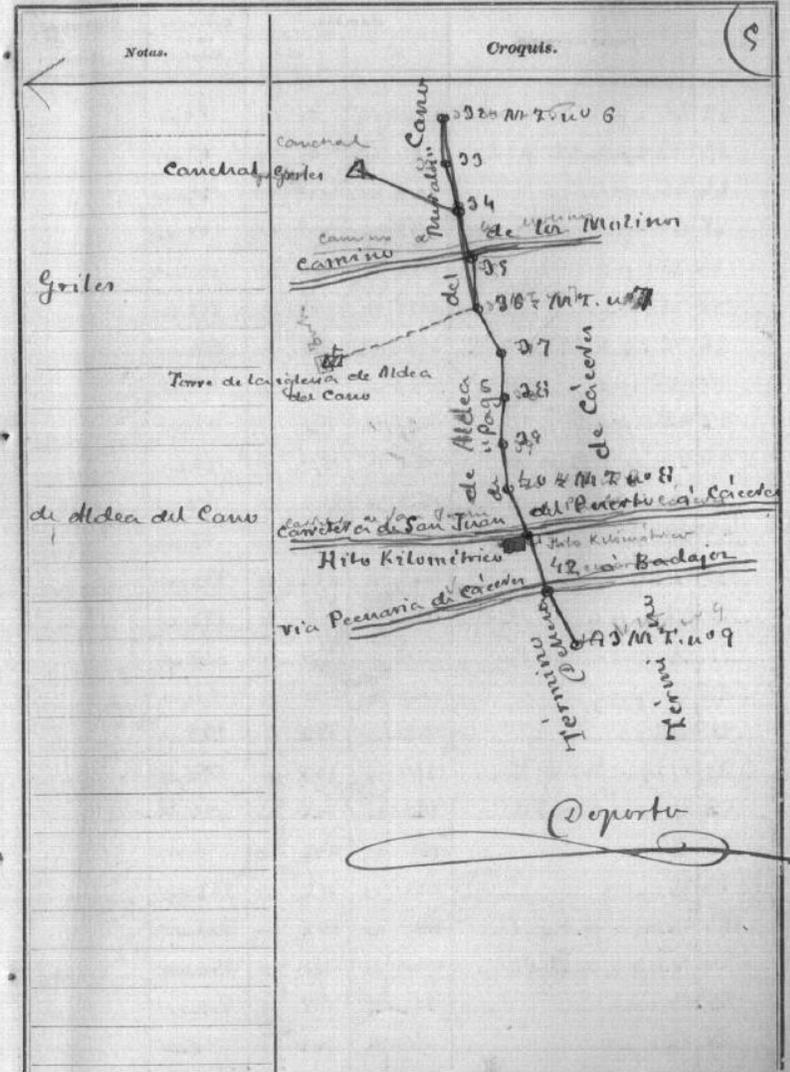

Regimiento de Artillería, en el batallón Cazadores de Cataluña y en el regimiento de Borlón.

Hizo la guerra de África, encontrándose el 10 de Noviembre de 1850 en la acción del Serrallo el 22 en la de las alturas de la Mota, por la que fue promovido a Subteniente; el 25 en la de las invenciones del reduto de Isabel II y en las de los montes de los Hornos el 20 en la sostenida en el mismo reduto; en las de los Hornos los días 10, 20 y 24 de Diciembre; el 1.º de Enero de 1850 en la de los Castillejos; el 11 de Marzo en la de Samsa, y el 23 del mismo mes en la batalla de Wad Ras; por la cual fué condecorado con la Cruz de San Fernando de primera clase.

Contribuyó en 1861 á sofocar la insurrección republicana de los montes de Tajo, formando parte de una brigada de operaciones.

Ascendió á Teniente por antigüedad en Febrero de 1863, y perteneciendo activamente al batallón provincial de Teruel y al de Cazadores de Barcelona, quedando de reemplazo en Marzo de 1867.

Por las operaciones que llevaba prestadas le otorgó el Emperador de Austria, en Septiembre de 1868, destinándose en Octubre al batallón Cazadores de Alta de Tormes, desde el cual pasó al Ejército de la isla de Cuba en Octubre de 1869 como uno de los batallones expedicionarios.

En dicho isla perteneció á distintos Cuerpos; y habiendo entrado en campaña contra los insurrectos separándose en Diciembre del último año estado, sostuvo con ellos algunos combates hasta Septiembre de 1870, alcanzando el grado de Comandante.

Continuando las operaciones, asistió los días 6 y 12 de Noviembre siguiente á las acciones y toma de las trincheras de los Chinos, de la Esperanza; el 20 de Enero y 12 de Febrero de 1871 á las de Rio Grande; el 21 de Marzo á la de los montes de Verdad; el 11 de Agosto á los de la Merced; el 20 de Septiembre á los de los Valeros; el 29 y 30 á las escaramuzas hechas en los montes de Loreto y Ortigas, y el 8 de Noviembre á la acción librada en los de la Dorotea, en la que resultó herido. En recompensa de estos servicios fue agraciado con dos Cruces rojas de primera clase del Mérito militar y el empleo

Secretaría del Subintendente militar D. Mariano Zapata y Garibay.

Nació el día 17 de Abril de 1834, y comenzó á servir como soldado de Caballería en 14 de Febrero de 1850, perteneciendo á diferentes Cuerpos, en los que obtuvo los ascensos de la clase de tropa hasta el de sargento primero inclusive.

Habiendo probado su suficiencia para ingresar en el Cuerpo administrativo del Ejército, se le concedió el empleo de Oficial tercero del mismo en Octubre de 1858 con destino á la Intervención general militar.

En Diciembre de 1860 fué destinado al Ejército de África, con el que concurrió á varias acciones de armas, por los cuales fué recompensado con el grado de Oficial segundo y la Cruz de Isabel la Católica.

Terminada la guerra quedó formando parte del Ejército de ocupación de Marruecos, hasta que en Junio de 1862 se le dió colocación en el distrito de Granada, en donde desempeñó diversos cometidos.

En Enero de 1862 fué promovido á Oficial segundo por antigüedad.

Quedó de reemplazo en Diciembre de 1868, otorgándosele en el propio mes el empleo personal de Oficial primero en recompensa de los servicios que llevaba prestados.

Fué destinado nuevamente al distrito de Granada en Junio de 1860, concediéndosele en Diciembre el pase al Ejército de las islas Filipinas.

Ascendió á Oficial primero efectivo en Marzo de 1872, regresó á la Península en Abril del mismo año, y quedó de reemplazo hasta que en Enero de 1873 se le destinó al distrito de Andalucía.

Desde Abril de 1874 hasta Mayo de 1875 prestó sus servicios en el Ejército del Norte, asistiendo á diferentes acciones de guerra, por las cuales se le otorgó el grado de Comisario de Guerra de segunda clase y dos Cruces rojas del Mérito militar.

Volvió luego al distrito de Andalucía, concediéndosele el empleo de Comisario de Guerra de segunda clase, por anti-

MINISTERIO DE HACIENDA

REAL DECRETO

A propuesta del Ministro de Hacienda, de acuerdo con el Consejo de Ministros, y en vista de lo informado por la Comisión central de Evaluación y Catastro:

En nombre de Mi Augusto Hijo el Rey D. Alfonso XIII, y como Reina Regente del Reino,

Vengo en aprobar el adjunto Reglamento para la ejecución de la ley de 24 de Agosto del presente año, relativa á la rectificación de las cartillas evaluatorias de la riqueza rústica y pecuaria, á la formación del catastro de cultivos y del registro fiscal de predios rústicos y de la ganadería en todos los términos municipales de España.

Dado en Palacio á veintinueve de Diciembre de mil ochocientos noventa y seis.

MARIA CRISTINA

El Ministro de Hacienda,
Juan Navarro Reverter.

REGlamento GENERAL

PARA LA EJECUCIÓN DE LA LEY DE 24 DE AGOSTO DE 1896

RECTIFICACIÓN DE CARTILLAS EVALUATORIAS

DE LA RIQUEZA RÚSTICA Y PECUARIA

Y FORMACIÓN DEL CATASTRO DE CULTIVOS Y DEL REGISTRO DE PREDIOS RÚSTICOS Y DE LA GANADERIA

TÍTULO PRIMERO

De la división de los trabajos.

TÍTULO II

De los trabajos técnicos.

PARTE PRIMERA

TRABAJOS TOPOGRÁFICOS

CAPÍTULO II.

Formación de los bosquejos planimétricos.

Art. 9.º Los bosquejos topográficos mandados ejecutar por la ley de rectificación de las cartillas evaluatorias de la riqueza rústica y pecuaria, y la formación del catastro de cultivos del registro fiscal de predios rústicos y de la ganadería en todos los términos municipales de España, comprenderán en cada uno de éstos: la determinación de sus líneas, límites jurisdiccionales, el curso de los ríos, canales de navegación y de riego, los arroyos, las vías de comunicación, sean ferrocarriles, tranvías, carreteras ó caminos rurales, siempre que éstos últimos sean de servicio público y constante; el perímetro de los pueblos y de los demás grupos de población que excedan de diez edificios, y la situación de los edificios aislados, abrevaderos, fuentes, lagunas, pozos, cruces, etc.

REGlamento GENERAL

PARA LA EJECUCIÓN DE LA LEY DE 24 DE AGOSTO DE 1896

SOBRE

RECTIFICACIÓN DE CARTILLAS EVALUATORIAS

DE LA RIQUEZA RÚSTICA Y PECUARIA

Y FORMACIÓN DEL CATASTRO DE CULTIVOS


Y DEL REGISTRO DE PREDIOS RÚSTICOS Y DE LA GANADERIA



GOBIERNO
de Cáceres




Estaciones	Puntos observados	Rumbos		Lecturas en la Mira. Metros.	Ángulos de		Distancias horizontales. Metros.
		N.	S.		Depresión.	Elevación.	
40 41		181	51	59			
41 40		31	181	59			
41 42		168	294	55			
42 41		347	167	55			
42 43		181	1	118			
43 42		1	181	117			
43 44		192	82	187			
44 43		117	192	195			
44 45		295	295	168			
45 44		295	295	168			
45 Colmenar		295	194	220			
45 46		194	295	220			
46 45		295	295	286			
46 47		74	295	286			
47 46		1078	295	66			
47 48		295	178	16			
48 47		196	294	52			
48 49		294	1	52			
49 48		188	1	44			
49 50		1	188	44			
50 49		1066	294	22			
50 51		286	294	22			
51 50		166	294	22			
51 52		294	166	22			

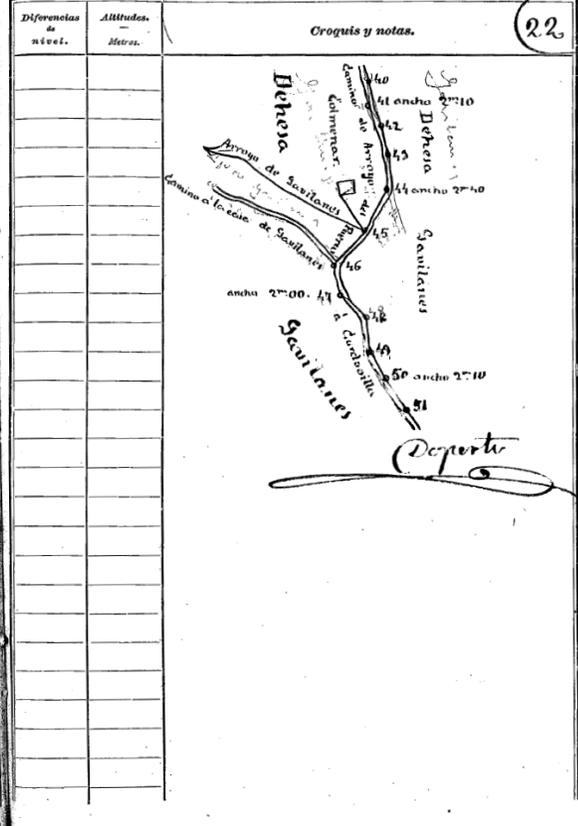


Itinerario núm. _____ Empezó _____ Termina _____

Estaciones	Puntos observados	RUMBOS		Lecturas en la Mira. Metros.	Distancias horizontales. Metros.	ÁNGULOS DE		DESNIVELES	
		N.	S.			Depresión.	Elevación.	-	+
54 55		2	182	170					
55 54		182	2	170					
56 55		8	188	132	431	3	17		
57 56		188	8	132				3	17
57 58		14	194	144					
58 57		29	205	152	149	7	48		
59 58		205	29	152				7	48
60 59		25	205	100	99	4	15		
61 60		7	187	122				4	18
62 61		187	7	122					
63 62		0	30	178	172	3	22		
64 63		118	0	178				3	22
65 64		303	118	138					
66 65		118	303	138					

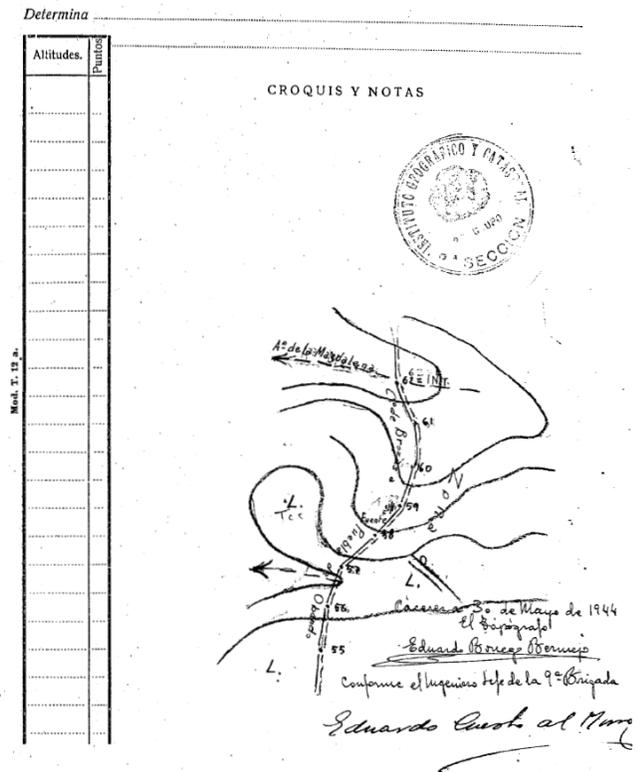

Cuadernos de campo y croquis de los itinerarios


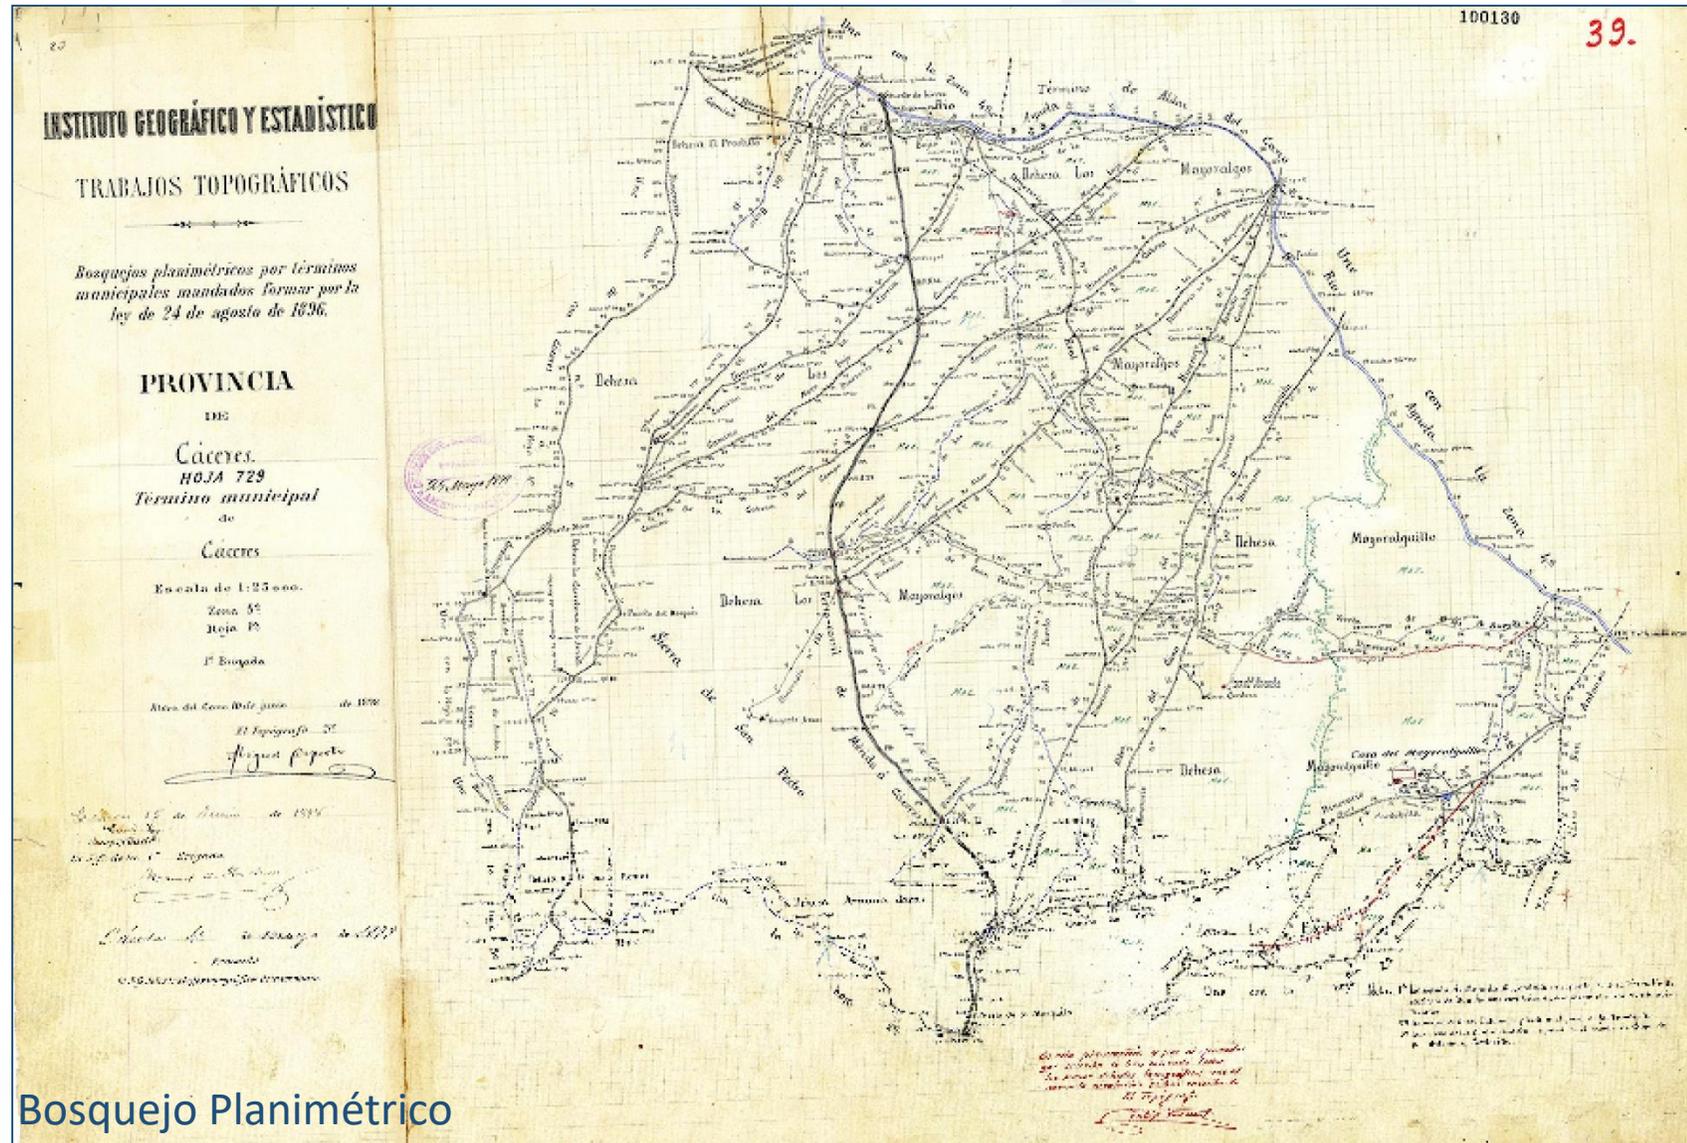



Bosquejo Planimétrico



AYUNTAMIENTO
cáceres



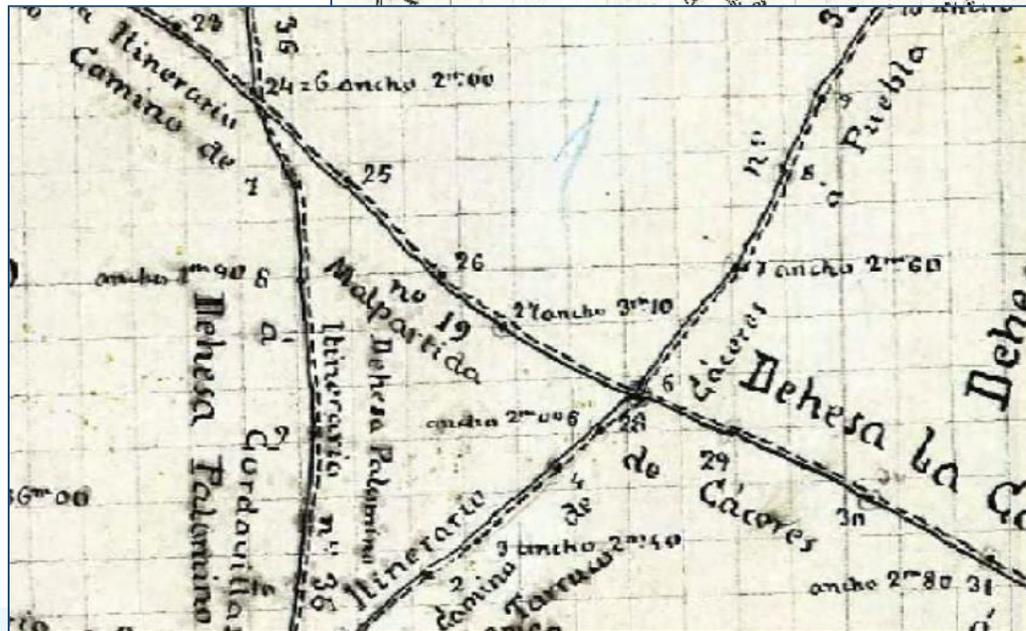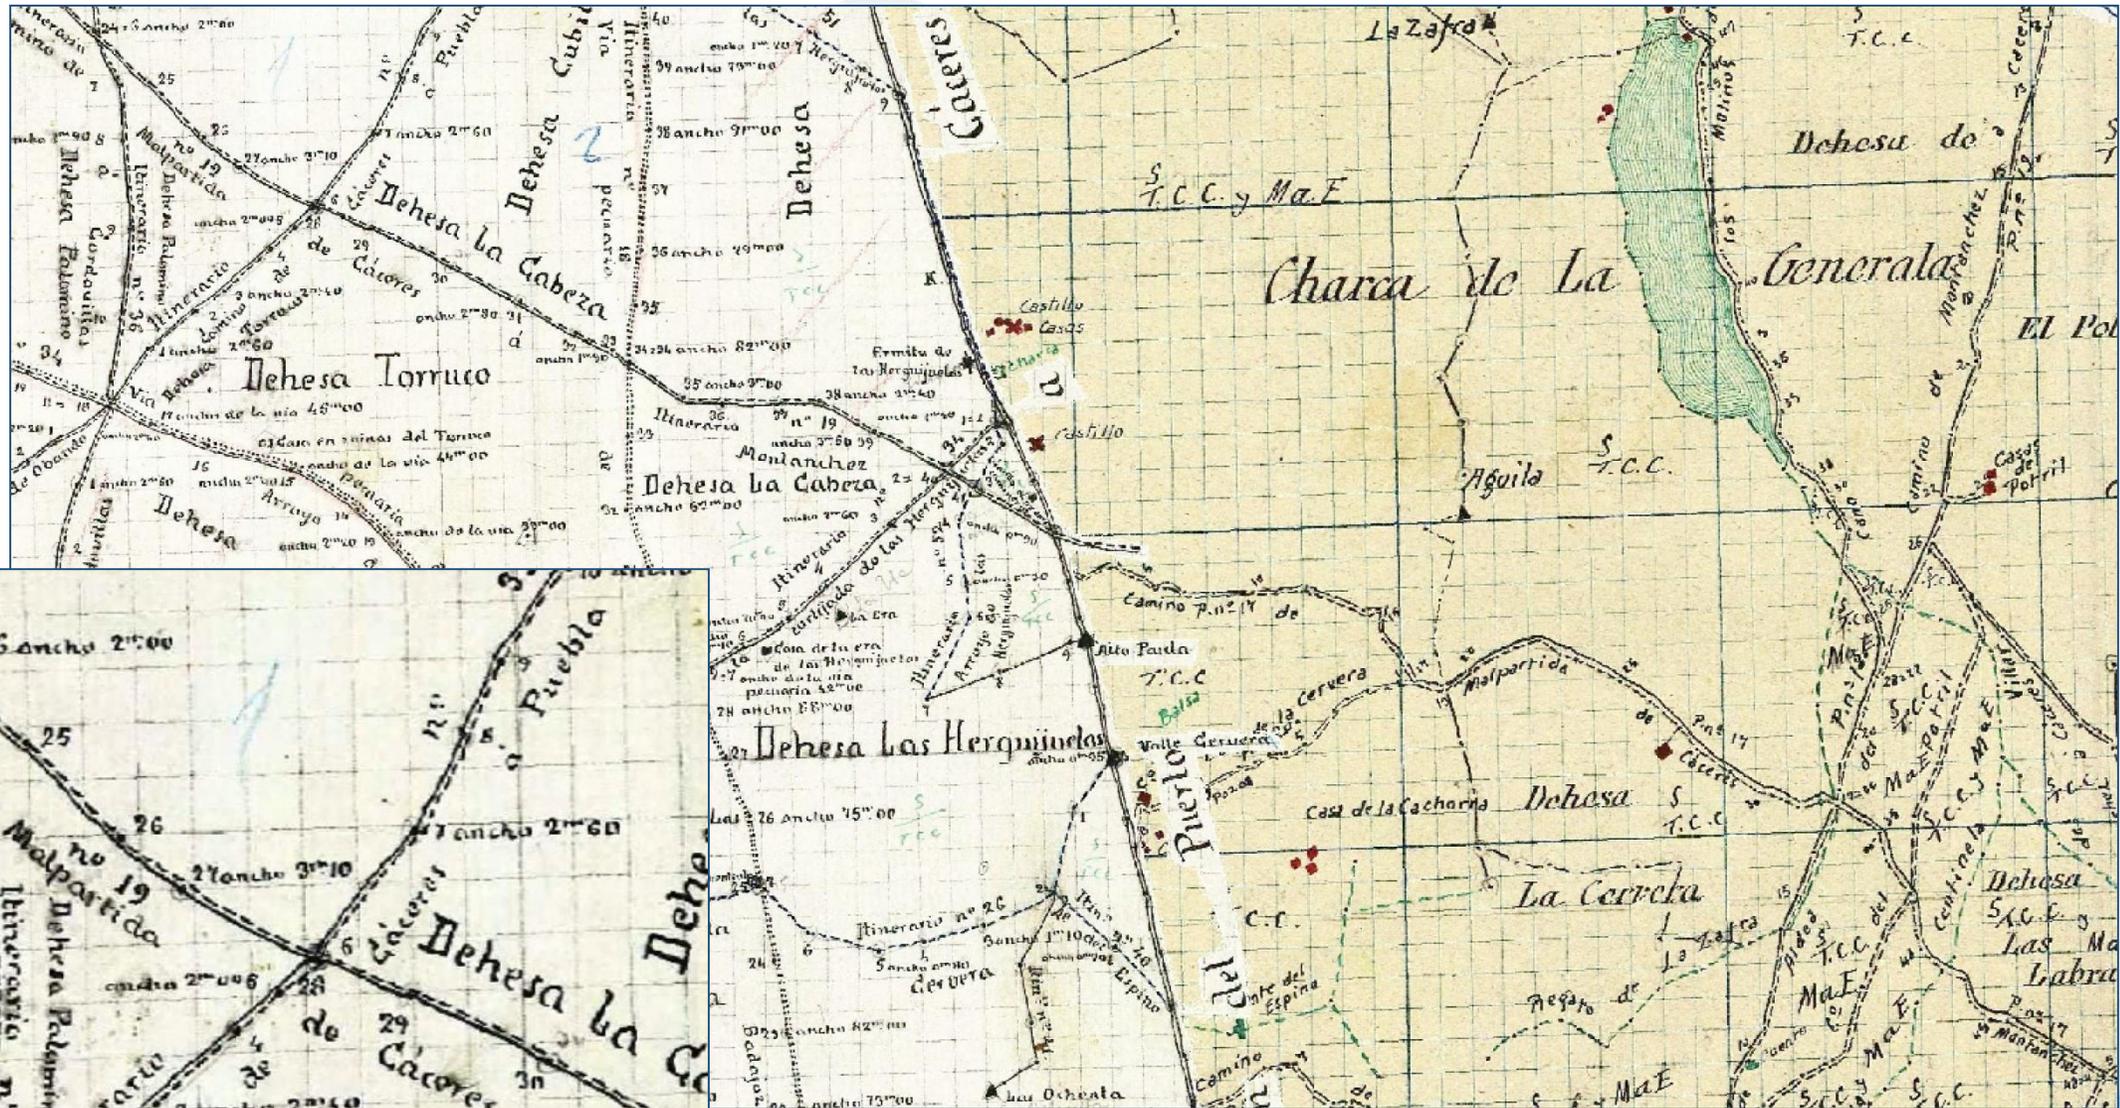


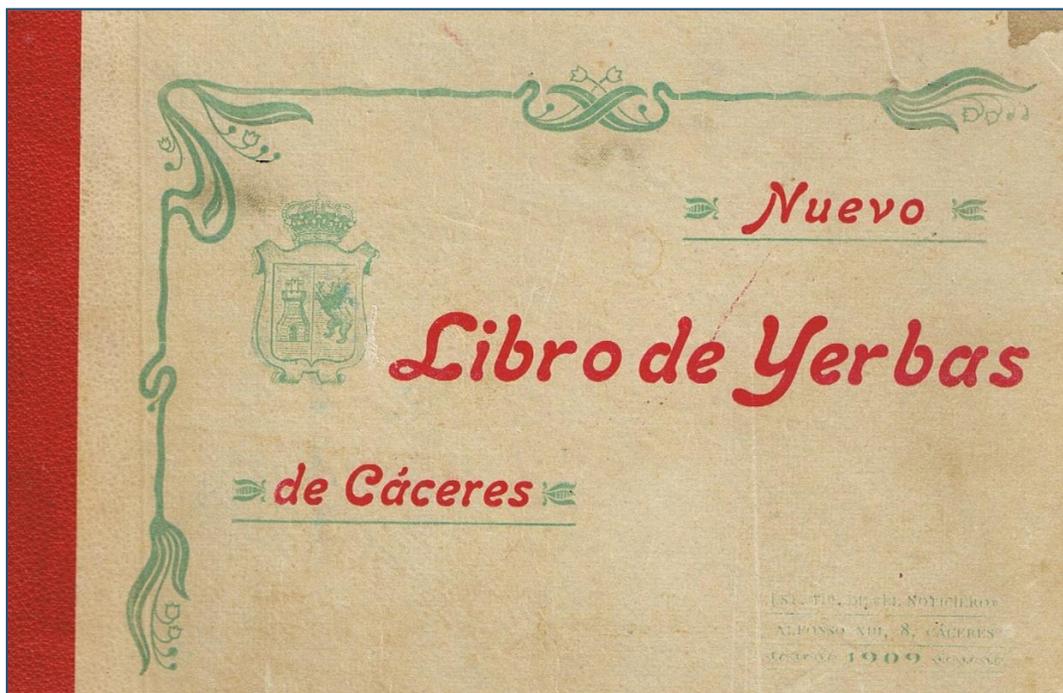


Descripción literal de las fincas de Cáceres año 1909

— 218 —

Maravedís		Fanegas
Palacio de la Golondrina		
(Finca núm. 25 del Registro)		
<p>Dehesa de pasto, labor y montanera, situada á 20 kilómetros de Cáceres, lindante con el término de Torremocha. Hace 1.200 fanegas de cabida según marco provincial y está poblada de monte de encina en unas tres cuartas partes del suelo. Linda N., cuarto de la Golondrina de la dehesa Trashijadas; M., río Tamuja, dehesa boyal de Botija y Pizarra de Torremocha; S., río Tamuja, y P., Mingagila de Ventosa. Tiene chozo de horma para el guarda y de monte para los arrendatarios. Hay una fuente escasa y los ganados abrevan en el río Tamuja. Dentro de la finca, y en la margen del río, existe un molino harinero de dos piedras, que pertenece á un vecino de Botija. Cruzan por esta dehesa <u>los caminos de Cáceres á Botija y el de Torremocha á Plasenzuela.</u></p> <p>El suelo, juntamente con el vuelo, está arrendado por cuatro años, que cumplen en San Miguel de 1913. Entra con yerbas y rastrojeando.</p> <p>Son interesados:</p>		
587,810	Doña María del Pilar Ossorio Gutiérrez de los Ríos, Duquesa de Fernán-Núñez ..	707,165
101,160	La Mitra de Coria, en nuda propiedad, y en usufructo los PP. del Buffalo, con residencia en Cáceres.....	121,685
84,330	Herederos de don Ecequiel González Alvarez	101,445
83,330	Don Miguel Torres González de la Laguna, Marqués de Torres-Cabrera	100,245
60,500	» Hipólito Bartol, vecino de Salamanca	72,780
45,000	» Francisco de Paula Muñoz Jaraba.....	54,135
23,580	Doña Vicenta Caldito Marchena, viuda de Iglesias.....	28,365
11,790	» Eugenia Morgado Rentero, vecina de Botija	14,180
997,500		1.200,000

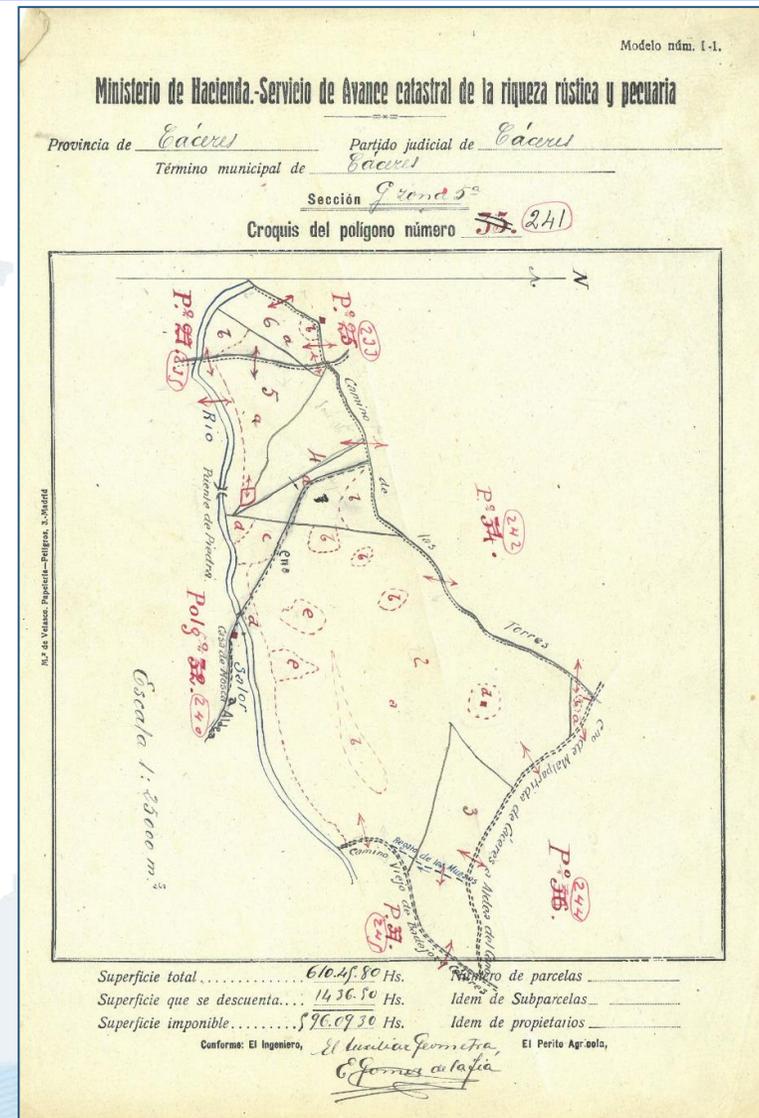

Trabajos del avance catastral aprox. 1923


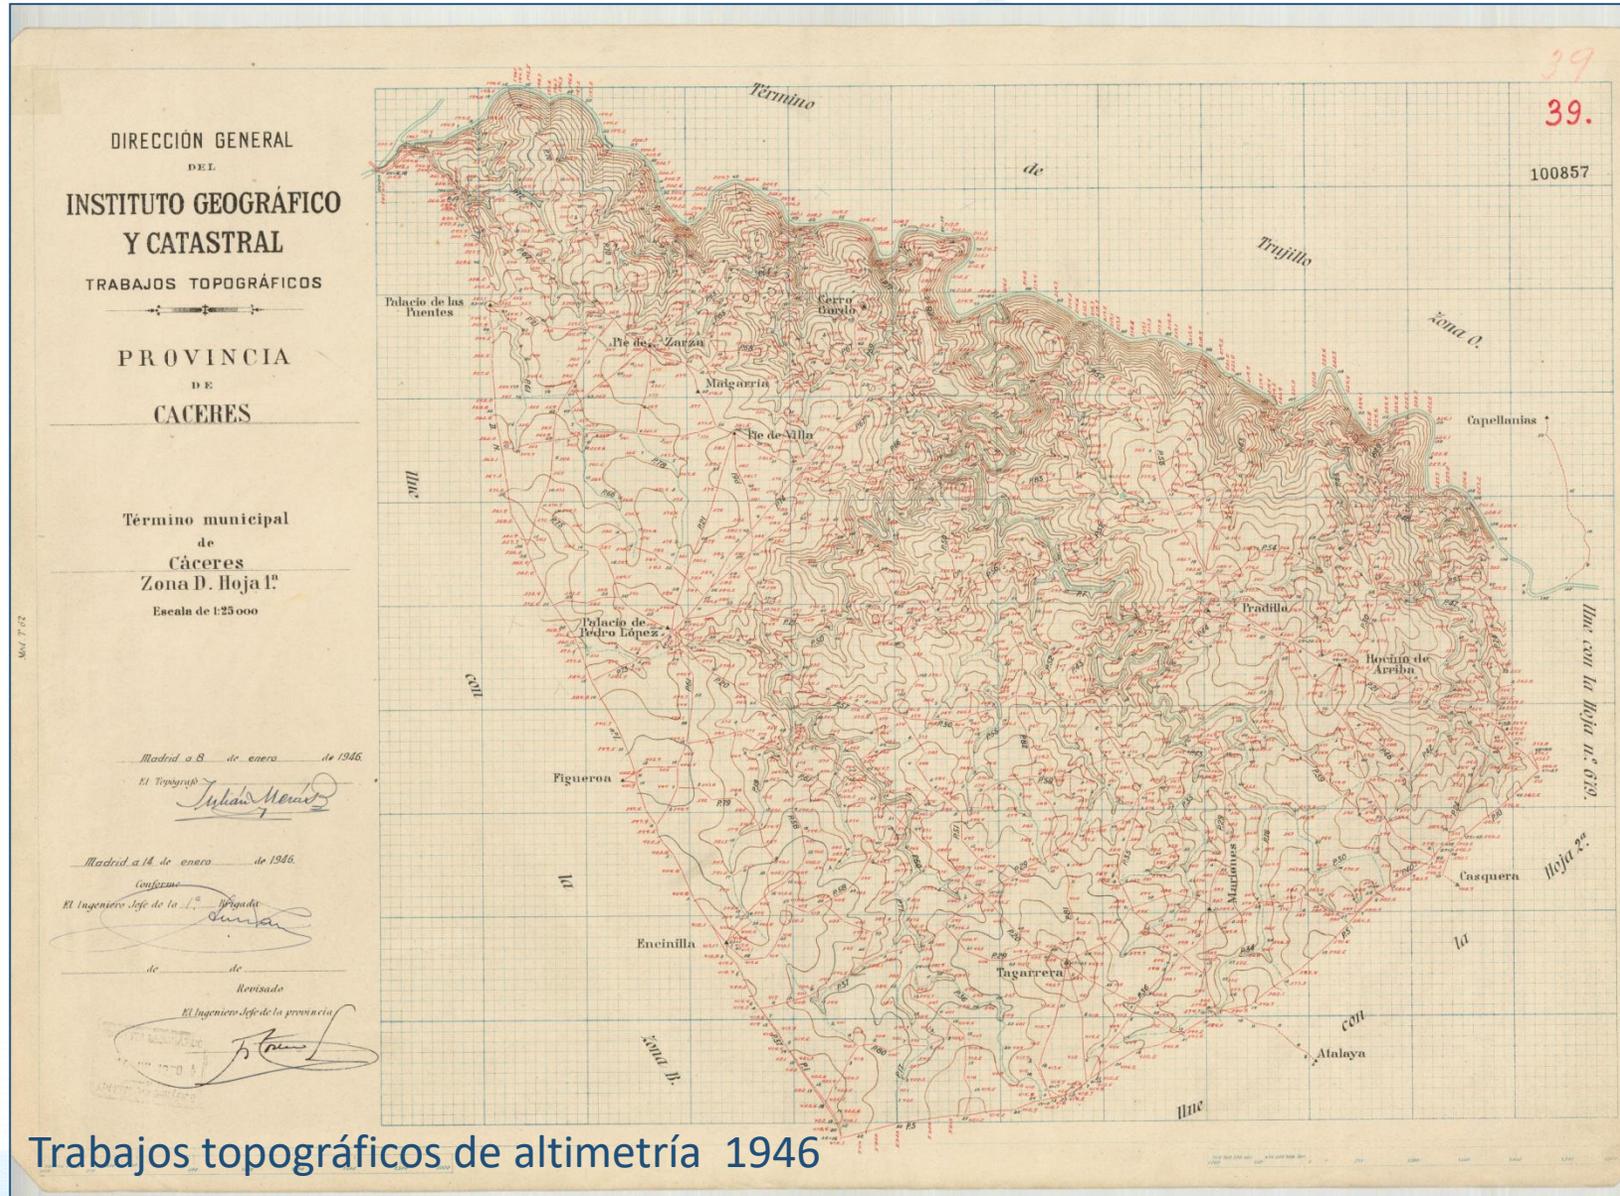


Trabajos topográficos de altimetría 1946




AYUNTAMIENTO
CÁCERES





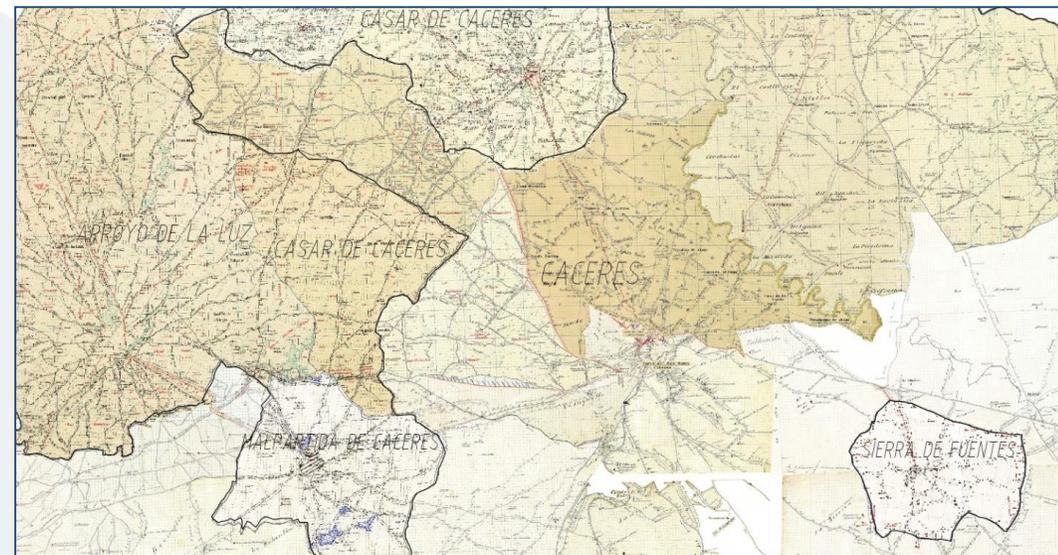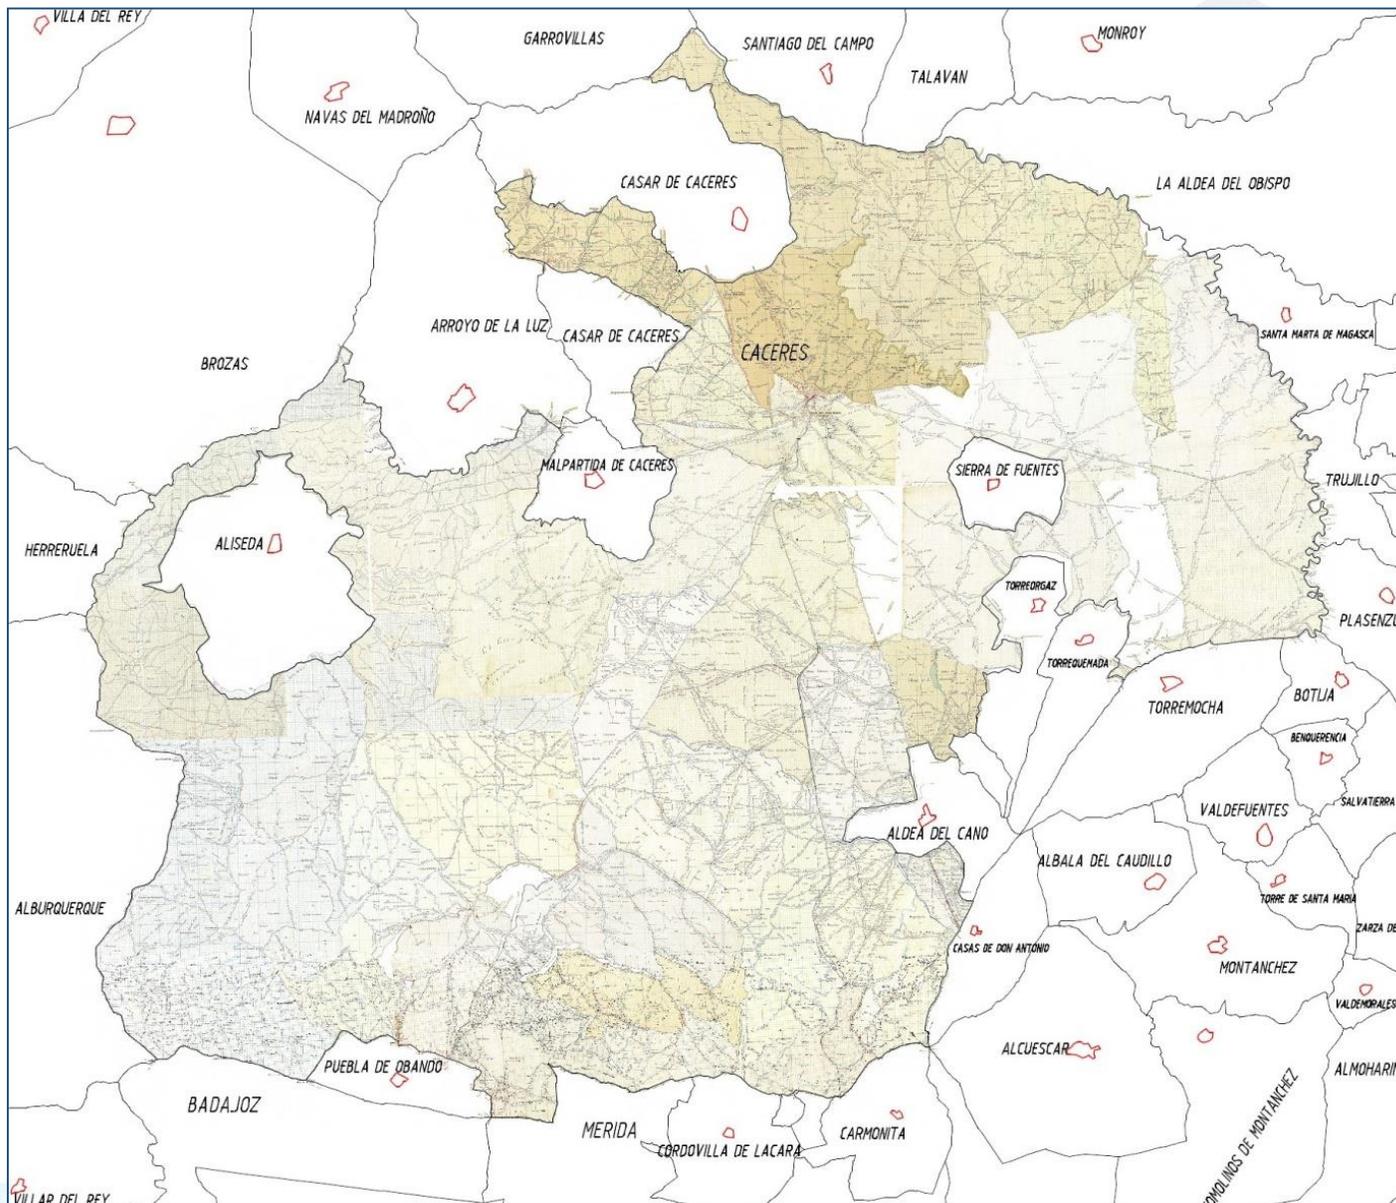


Georreferenciación hojas TM Cáceres y colindantes

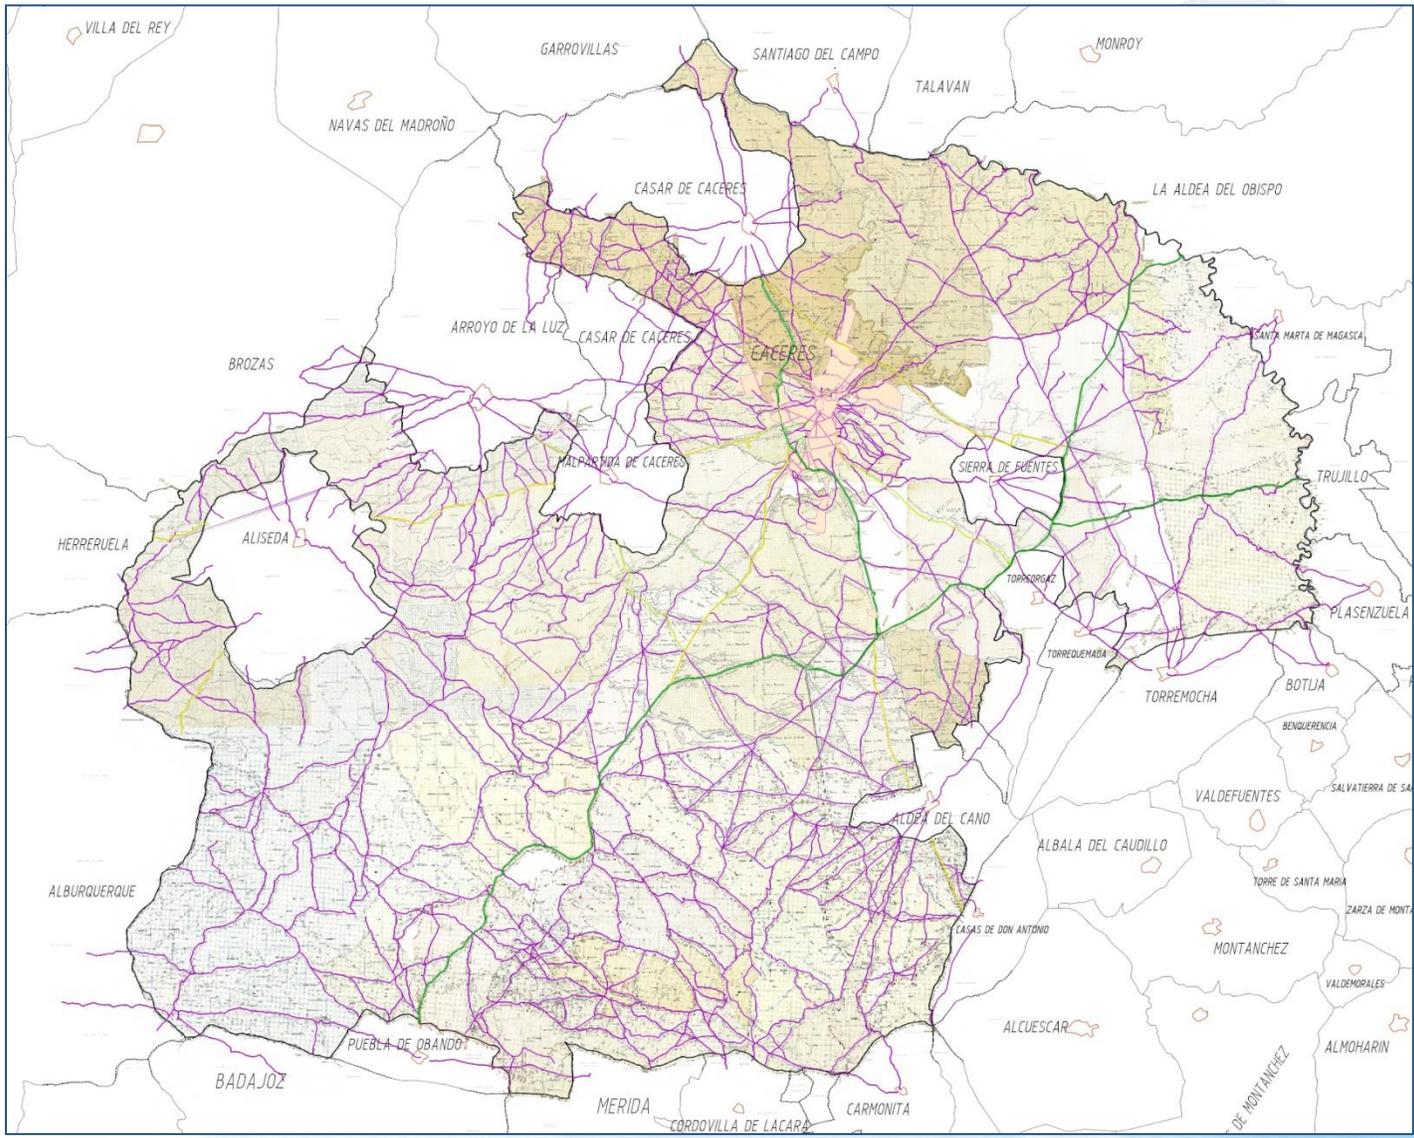


Red de caminos Históricos

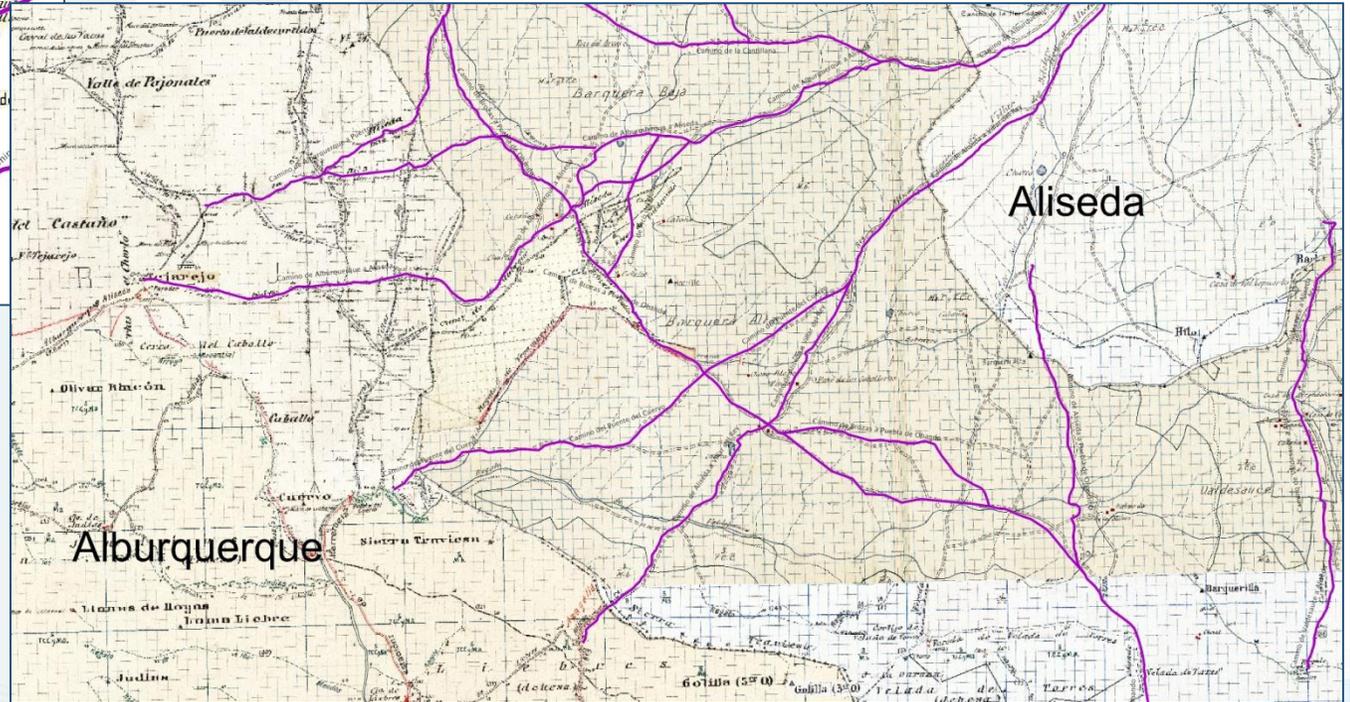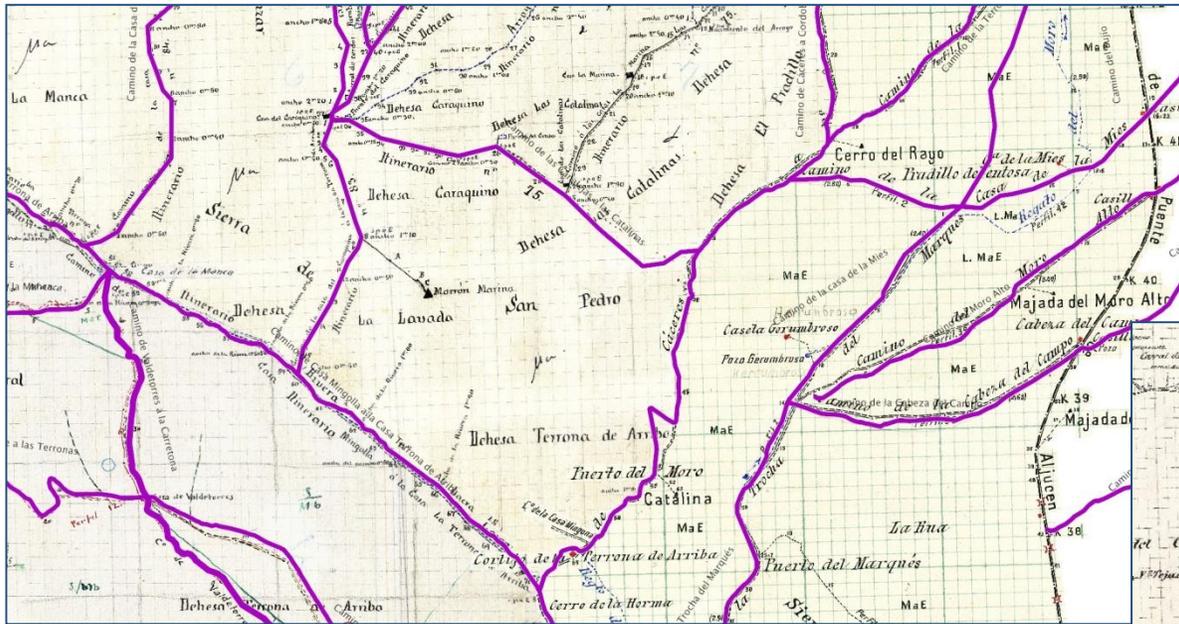

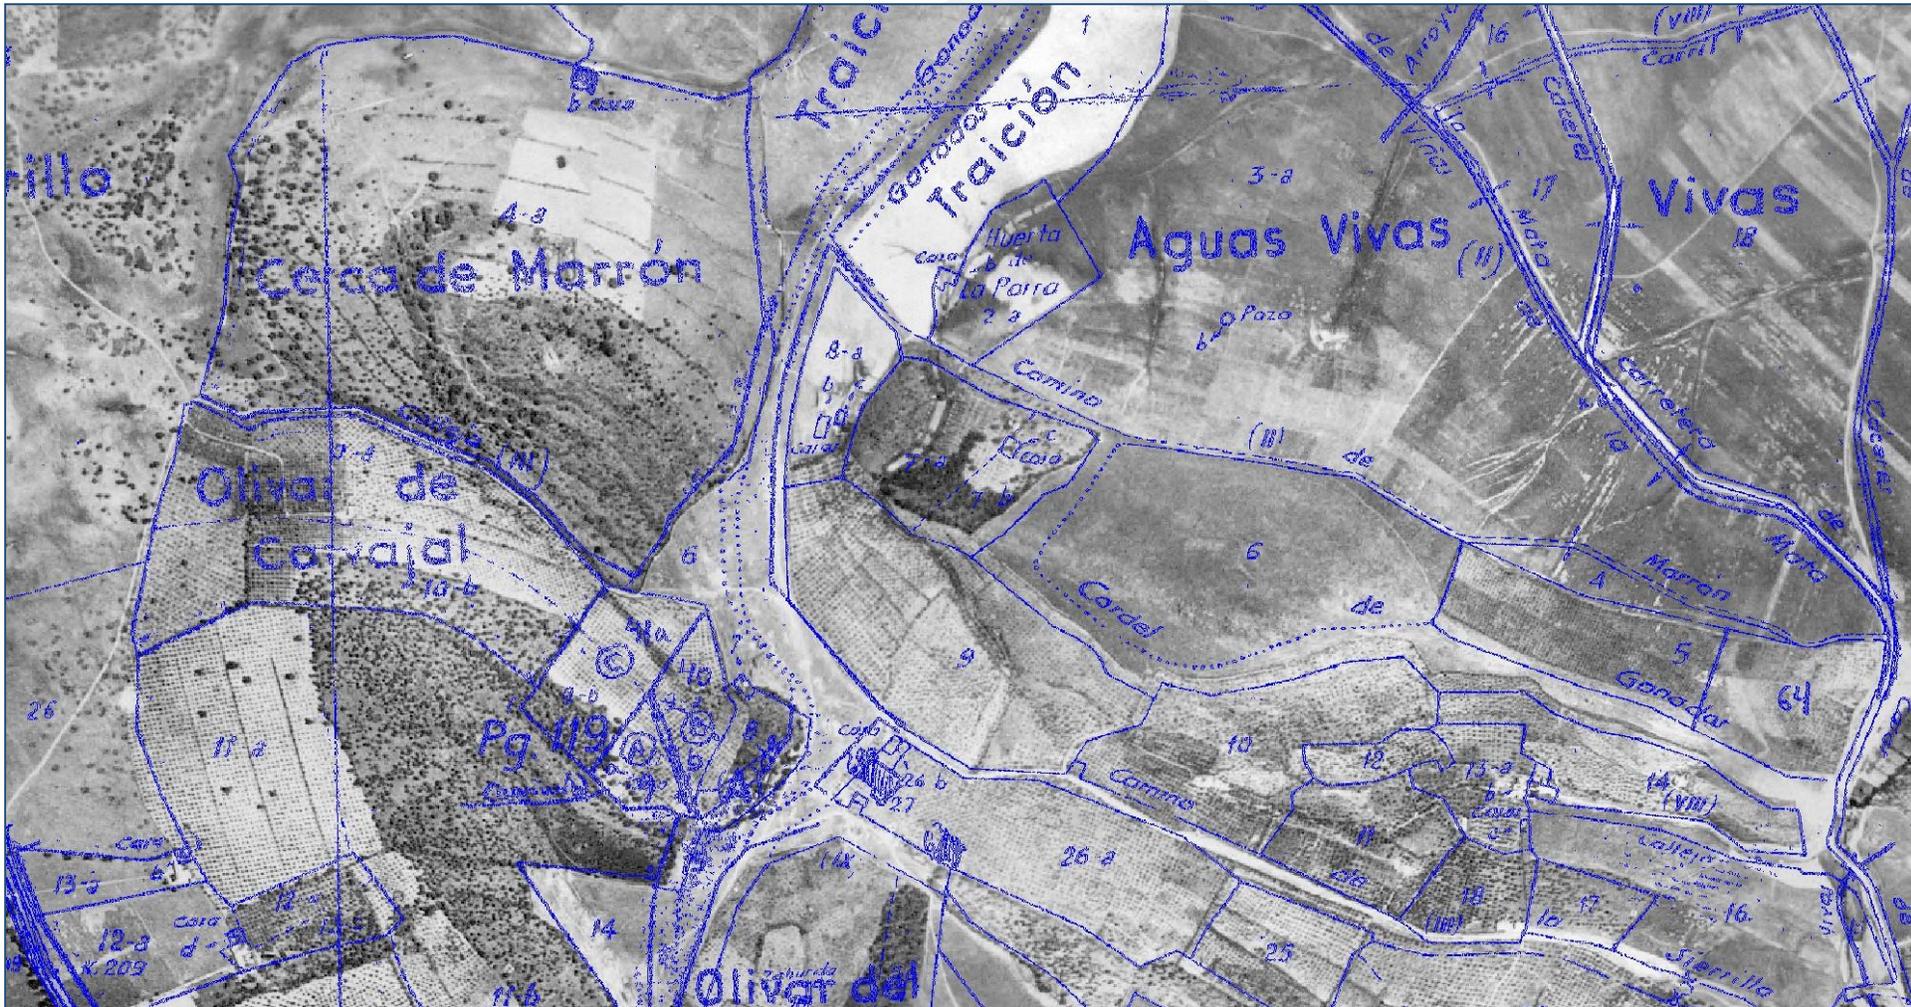


Georreferenciación hojas catastro de rústica de 1956 sobre ortofoto de 1956

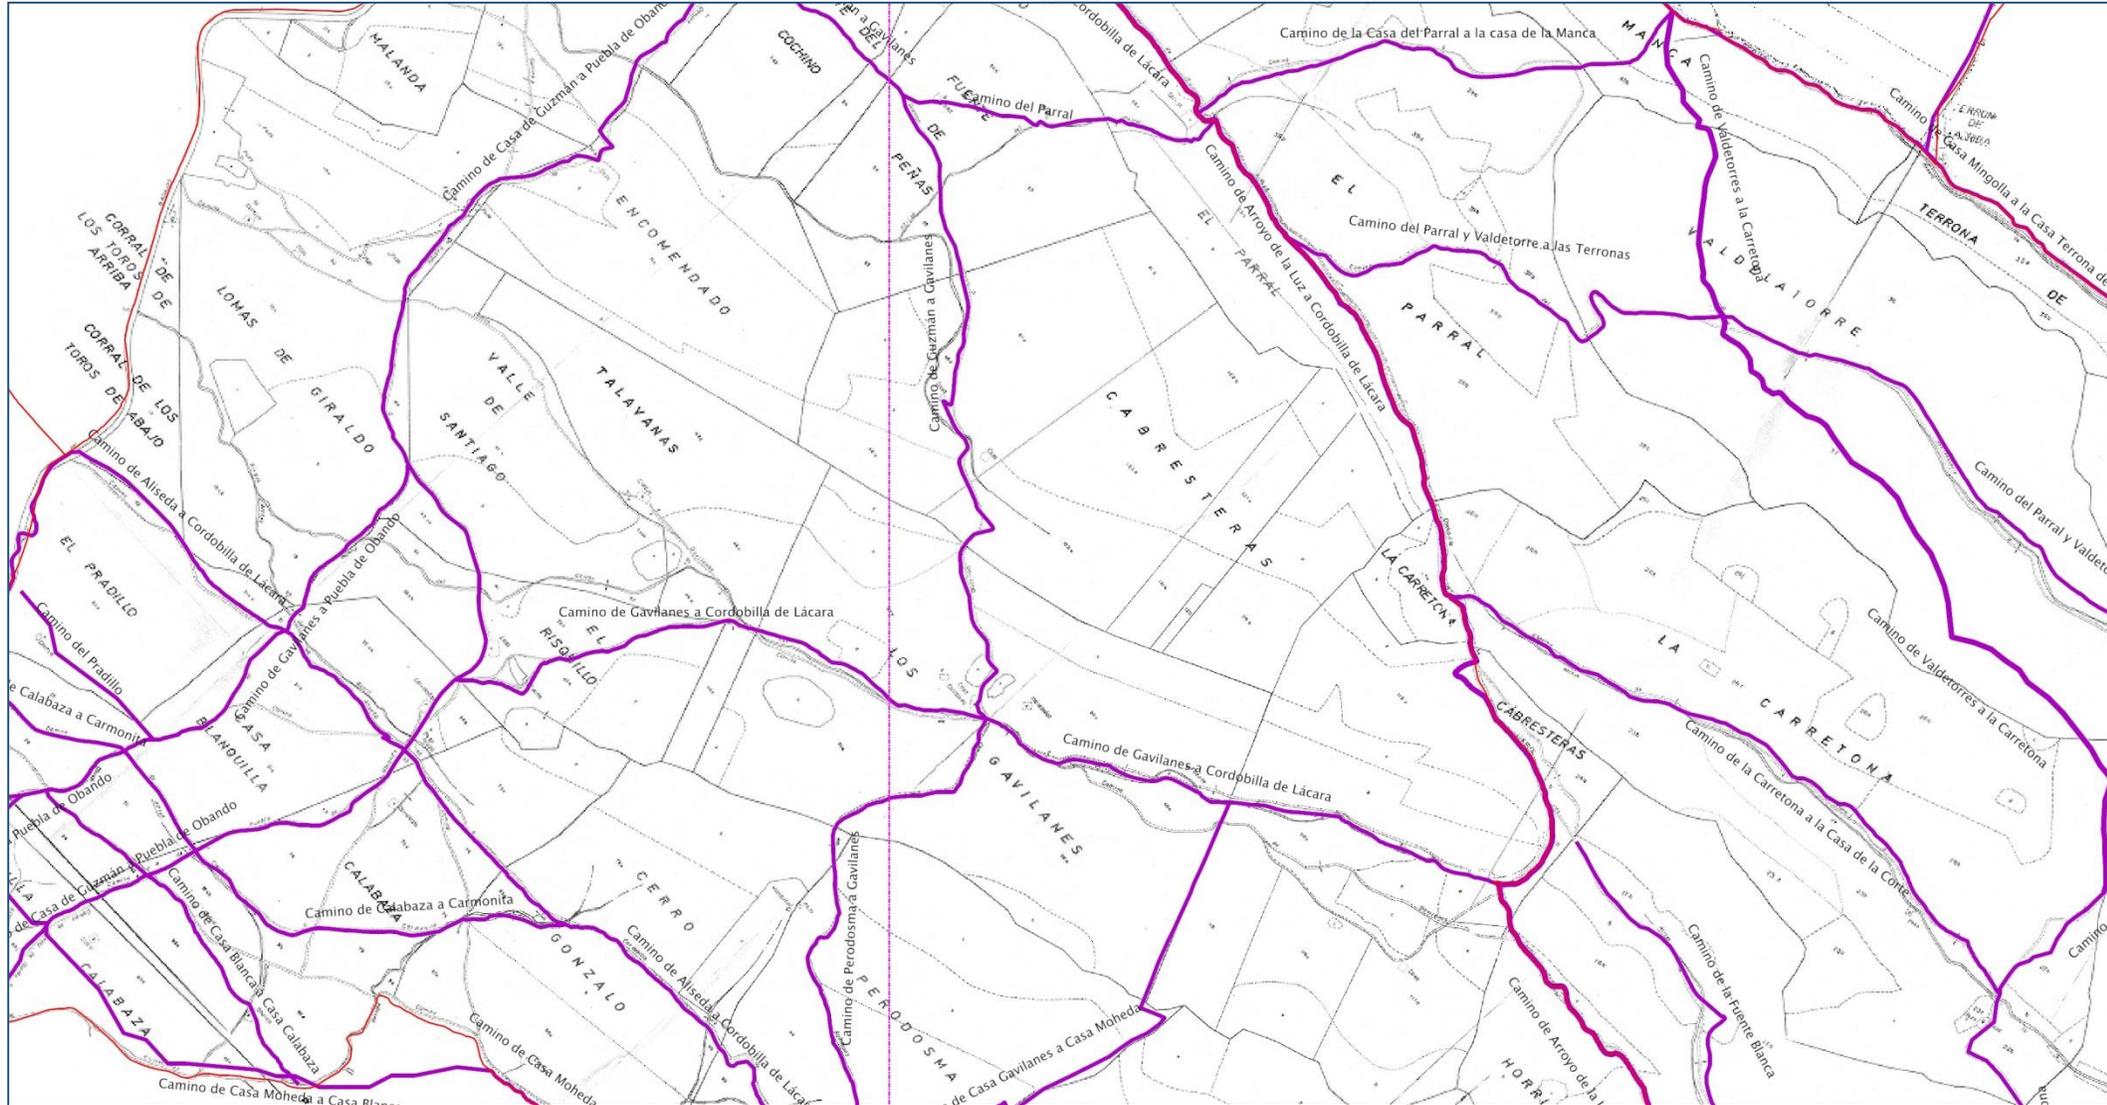



Red de caminos históricos sobre catastro de rústica de 1981

NOMBRE DEL CAMINO: <i>Vereda de Juan Pedraza</i>		CODIGO: <i>237</i>	MATRICULA:	Fecha de Campo: <i>0-11-2010</i>
Inicio Camino: <i>T.H. Casas de D. Antonio</i>		Fin Camino: <i>Lina Fávora</i>		PUNTO INICIO / PUNTO FIN:
TIPO CAMINO	USO CAMINO	VALOR AGRONÓMICO	Transitable	
Vesimal Rural Público Cañada Vereda	Camero Secano Regadio Retrigo Acceso a otras zonas Otro	Herbáceo Mante arbolada Olivar (Dehesa arbolada)	Vehículo Pesado (Todoterreno) Peatón Bicicleta NO transitable	
TRAMOS EIRME	Nº PUNTOS (gps) (Inicio-Fin)	Firme	Vehículo pesado VP Todoterreno TP Turismo T Bicicleta B Peatón P NO transitable NT	
Terreno natural	<i>Toda</i>	<i>Regular</i>		
Terreno compactado	<i>Toda</i>	<i>Buen</i>		
Asfalto				
Homigón				
Otros				
TRAMOS ENCAJE	Nº PUNTOS encaje (Inicio-Fin)	Material	M, P, X, N	Metálico M Piedra P Misto X
Izq.				
Derech.	<i>Sim. Vallas... cables... cables</i>			
TRAMOS ANCHURA	Nº PUNTOS anchura (Inicio-Fin)	Material	VP, TT, T, B, P, NT	VP, TT, T, B, P, NT
Roadadura				
Total				
ELEMENTOS ETNOGRÁFICOS	Nº PUNTO	Descripción		
		Fuente, Puente, Abrevadero, Pozo, Pilón, Molino, Horno, Arbol singular, Acceso a construcción singular		
INCIDENCIAS CAMINO	Nº PUNTO	Descripción		
		Paso canadiense PC; Cancela cerrada CC; Cancela abierta CA; Obstáculo O; Baches B		
Foto 1: Inicio TM	Foto 5: Arroyo	Foto 9: C. Abierta (Gridano de Sta. 175)		
Foto 2: puente Antonio	Foto 6: Cruce en U. Arisco	Foto 11: "		
Foto 3: obstáculo árbol caído	Foto 7: Puente Arroyo	Foto 12: Casa n. sur del Gridano		
Foto 4: cancela abierta	Foto 8: Cancela abierta	Foto 22: Fin camino		
INTERSECCIONES DEL CAMINO	Enumeración de Intersecciones	Nº PUNTO	Descripción	
Foto 13: C. Abierta (frontera por delimitar)		Foto 18: puente AUC		
Foto 14: Arroyo de la Pasajeta (otro)		Foto 19: Cebadero		
Foto 15: C. Abierta y Bache de AUC (itinerario f)		Foto 20: C. Abierta		
Foto 16: Alternativa por " " "				
Foto 17: C. Abierta - Puente AUC				
OBSERVACIONES:	<i>el camino continúa hasta la estación de Alda del Cano pero no está cartografiado con GPS. tiene muy buena traza y firme.</i>			

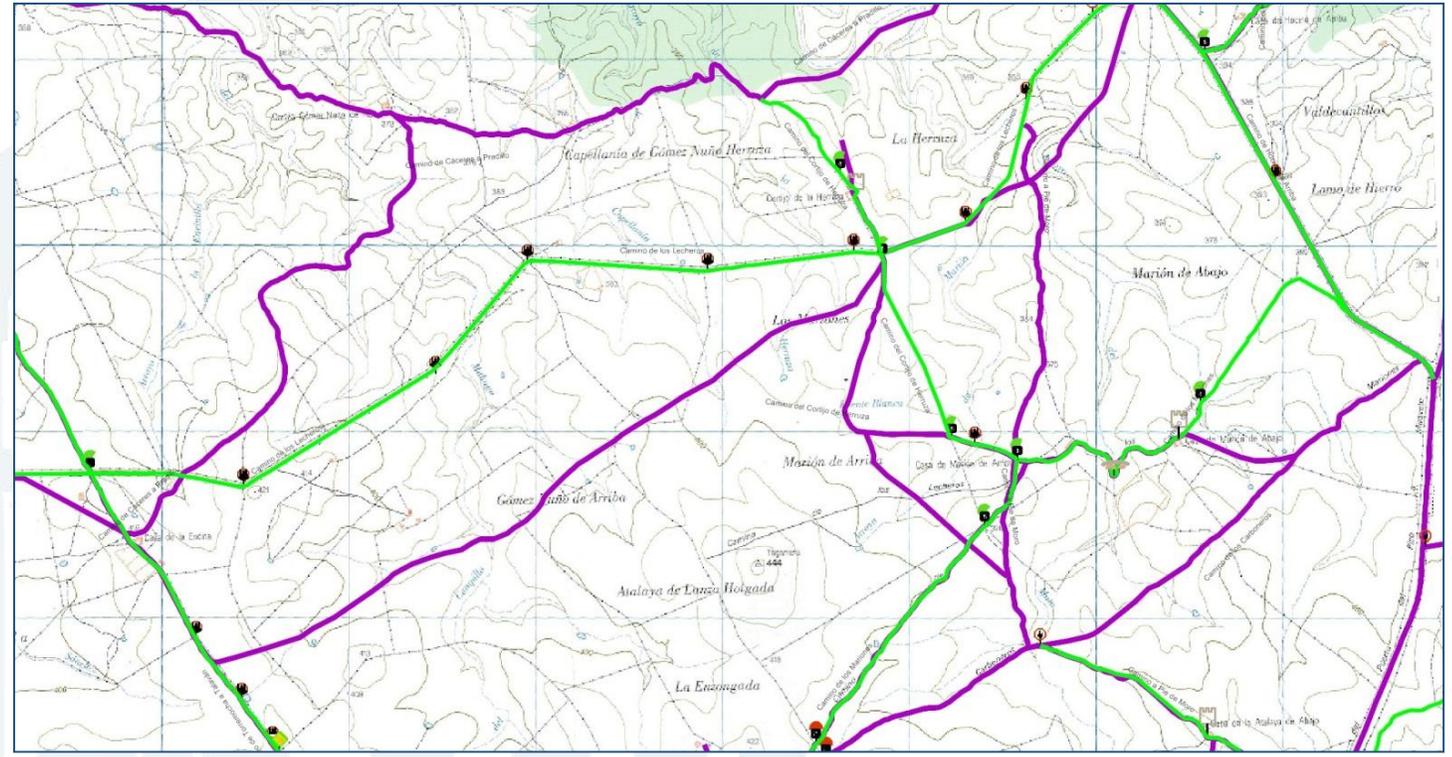


Trabajos de campo. Incidencias en caminos. Toma GPS

INCIDENCIAS DEL CAMINO	ELEMENTOS ETNOGRÁFICOS	TRAMO
Cancela Abierta	Árbol Singular	Inicio del camino
Cancela Cerrada	Pozo	Fin del camino
Paso Canadiense	Punto de Interés	
Baches	Puente	
Obstáculo, Otras Incidencias	Abrevadero	

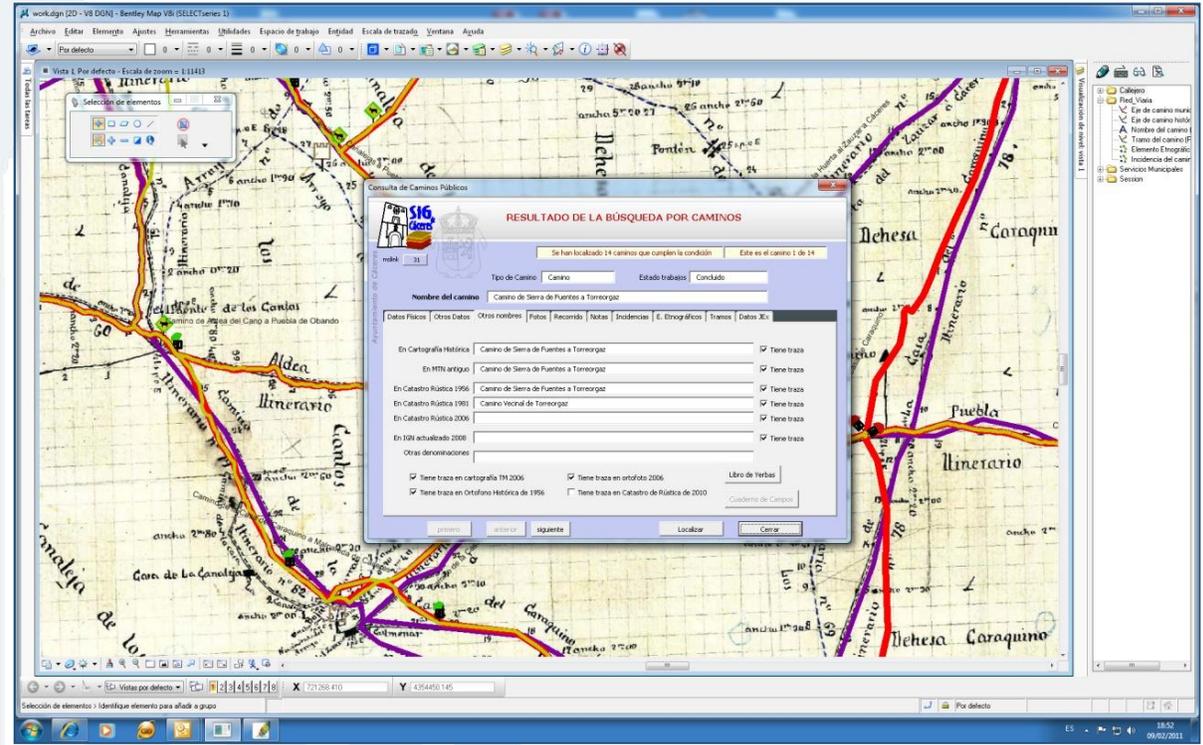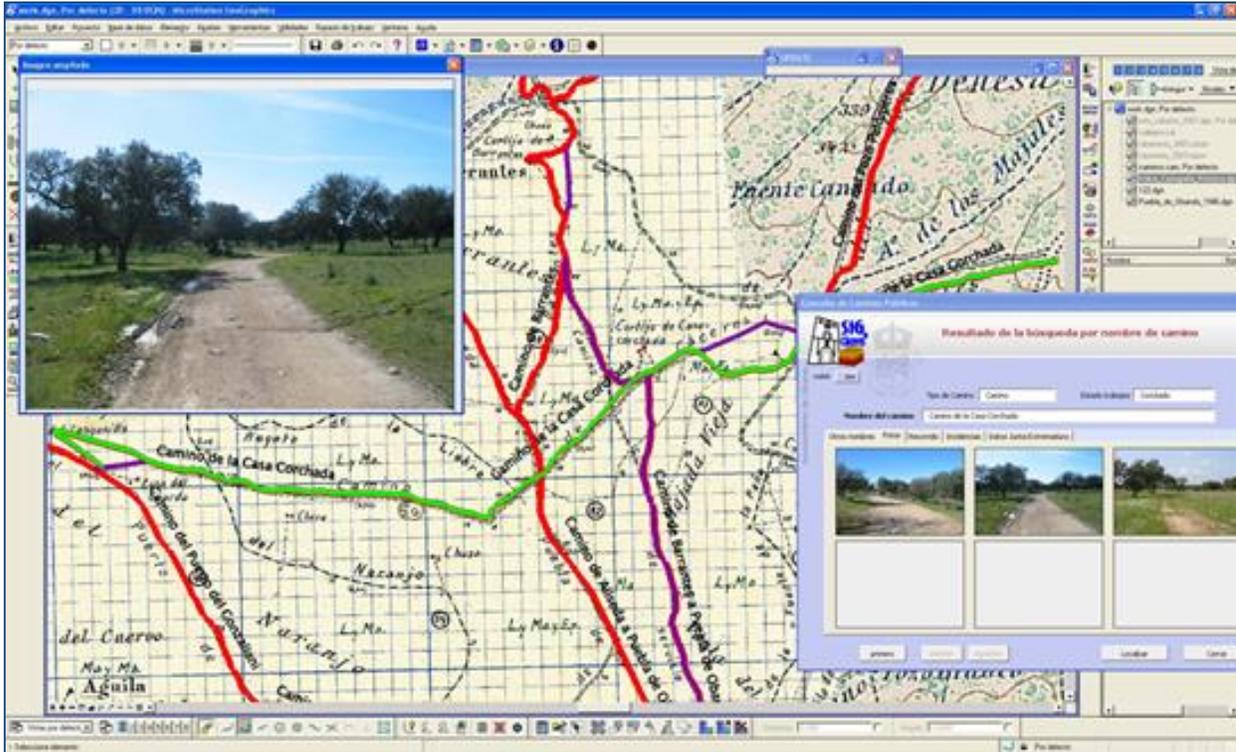

Consulta de la evolución histórica del camino en el SIG municipal

Camino de Malpartida de Cáceres a Montánchez

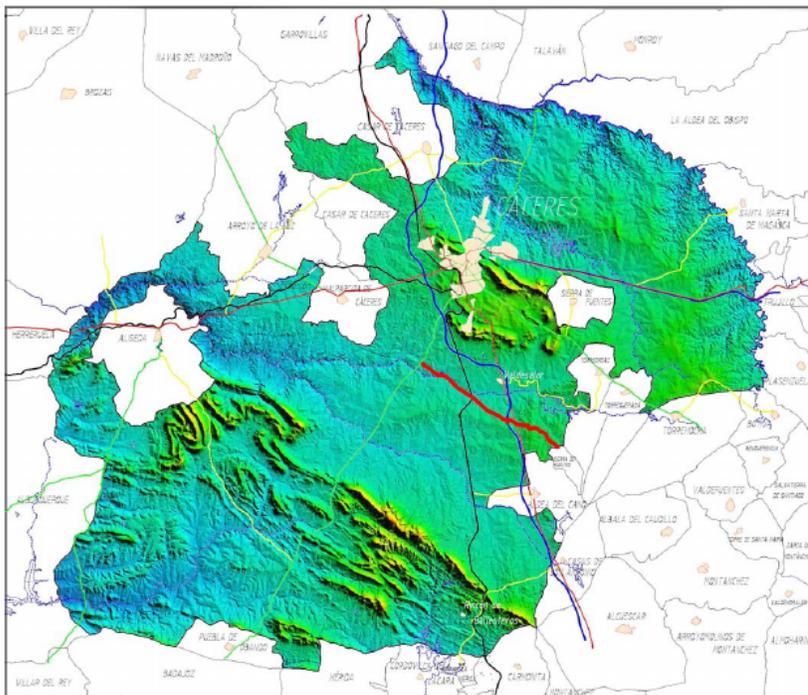



 Trazo Cartografía Histórica  Trazo Actual en Cartografía

Referencias Históricas

Planimetría Histórica (1898-1945)	Camino de Malpartida de Cáceres Montánchez	Sí
MTN (1936-2000)	Camino de Malpartida de Cáceres Montánchez	Sí
IGN 2008		No
Cartografía Junta de Extremadura 2006		Sí
Catastro 1956	Camino de Malpartida de Cáceres Montánchez	Sí
Catastro 1981		No
Catastro 2010		No

Ortofoto 1956 Sí

Ortofoto 2006 Sí

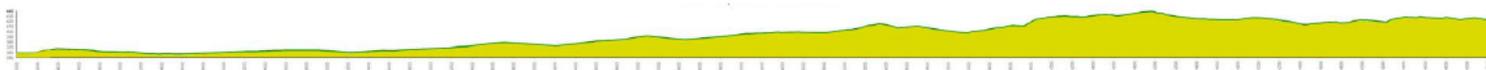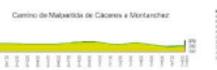

Características Físicas

Matrícula	10E01110212A
Código	283
Longitud total	15843 m
Tipo de Camino	Camino
Uso del Camino	Agrícola/Ganadero
Valor Agronómico	Dehesa/Monte arbolada
Inicio del camino	Cordel de Enjarada y Segura
X (ETRS89)	721574
Y (ETRS89)	4363663
Fin del Camino	Término Municipal de Sierra de Fuentes
X (ETRS89)	733334
Y (ETRS89)	4356354

Intersecciones del Camino

1	Cruce con Río Salor
2	Camino de Arroyo de la Luz a Aldea del Cano
3	Camino a las Seguras
4	Camino a la Estación de las Valduernas
5	Vía FFCC Cáceres Mérida
6	Camino de Cáceres a Cordobilla de Lácara
7	Cañada Real del Puerto del Pico y Miravete
8	Cordel de Mérida
9	Autovía A 66
10	Camino de los Riscos
11	Carretera N 630 en pk 567
12	Camino de la Dehesa de la Cervera
13	Camino de Aldea del Cano a los Molinos de la Generala
14	Camino de Sierra de Fuentes a Aldea del Cano (camino histórico)
15	Cruce con término municipal de Sierra de Fuentes
16	
17	
18	
19	
20	

Tramos del Camino

Tramo	PK Inicio	PK Fin	Longitud	Transitable	Tipo Firme	Estado	Anchura Total	Anchura Rodadura
1	0	1823	2823	Turismo	Terreno natural	Bueno	6	3
2	2823	4401	1578	Turismo	Terreno natural	Bueno	6	3
3	4401	4997	596	Todoterreno	Terreno natural	Medio	3	3
4	4997	5766	769	No transitable	Terreno natural	Sin traza	0	0
5	5766	6205	439	Turismo	Terreno natural	Bueno	5	3
6	6205	8078	1873	Turismo	Terreno natural	Bueno	5	3
7	8078	9165	1087	Todoterreno	Terreno natural	Medio	5	3
8	9165	9930	765	Turismo	Terreno natural	Bueno	5	3
9	9930	10839	909	Turismo	Terreno natural	Bueno	5	3
10	10839	11210	371	Vehículo pesado	Asfalto	Muy Bueno	15	8
11	11210	12147	937	Todoterreno	Terreno natural	Medio	4	3
12	12147	2365	2365	Todoterreno	Terreno natural	Medio	4	3
13	2365	15843	1331	Todoterreno	Terreno natural	Medio	3	3

Perfil Longitudinal

Ficha completa



AYUNTAMIENTO
cáceres



Camino de Malpartida de Cáceres a Montánchez

Hoja 5

Escala: 1:10.000



Itinerario

Tramo



Tramo



Incidencias

Bache



Plano llave



Leyenda

INCIDENCIAS DEL CAMINO	ELEMENTOS ETNOGRÁFICOS	TRAMO
Cancela Abierta	Árbol Singular	Inicio del camino
Cancela Cerrada	Pozo	Fin del camino
Paso Canadiense	Punto de Infamia	
Baches	Puente	
Obstáculo, Otras Incidencias	Abrevadero	

Elementos Etnográficos

Puente A-66



Detalle ficha.
Cartografía-base 1/10.000.

Catálogo Caminos Públicos de Cáceres


BOP-2023-2983 Aprobación definitiva del Catálogo de Caminos Públicos del Término Municipal de Cáceres.

Terminado

Descargas y enlaces

Decarga	Abrir enlace
https://ide.caceres.es/descargas/movilidad-catalogo/	
Visor simplificado	Abrir enlace
http://sig.caceres.es/callejero/caminos_publicos/	
Visor completo	Abrir enlace
http://sig.caceres.es/visores/Caminos_Publicos/	
APP Android	Abrir enlace
https://play.google.com/store/apps/details?id=es.igosoftware.caceresviewandroid&hl=es	
APP IOS	Abrir enlace
https://itunes.apple.com/es/app/caceres-view/id1202640256?l=en&mt=8	
WMS	Abrir enlace
https://ide.caceres.es/geoserver/sigaytocc/caminos/wms?request=GetCapabilities&service=WMS	
 caminos	Añadir al mapa
El conjunto de datos está publicado en el servicio (WMS) disponible en https://ide.caceres.es/geoserver/sigaytocc/wms?request=GetCapabilities&service=WMS con nombre de capa caminos.	

Visión de Conjunto

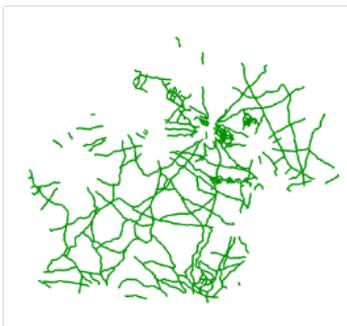

Extensión espacial

Extensión temporal

Fecha de creación
2023-01-26

Proporcionado por



Actualizado:

hace 6 meses

Compartir en redes sociales



Puntuación



Catálogo de metadatos en ide.caceres.es



AYUNTAMIENTO
cáceres




Visor IDE Cáceres v 2.2.7 - Sistema de referencia: EPSG:25829

es Visor 3D Comparador de mapas Dashboard

Galería de mapas



Mapas públicos

- ORTOFOTOS +
- CALLEJERO +
- PLANEAMIENTO +
- SERVICIOS +
- MOVILIDAD -
- Caminos Públicos
- PATRIMONIO +
- ARCHIVO HISTÓRICO +
- ESTADÍSTICAS +

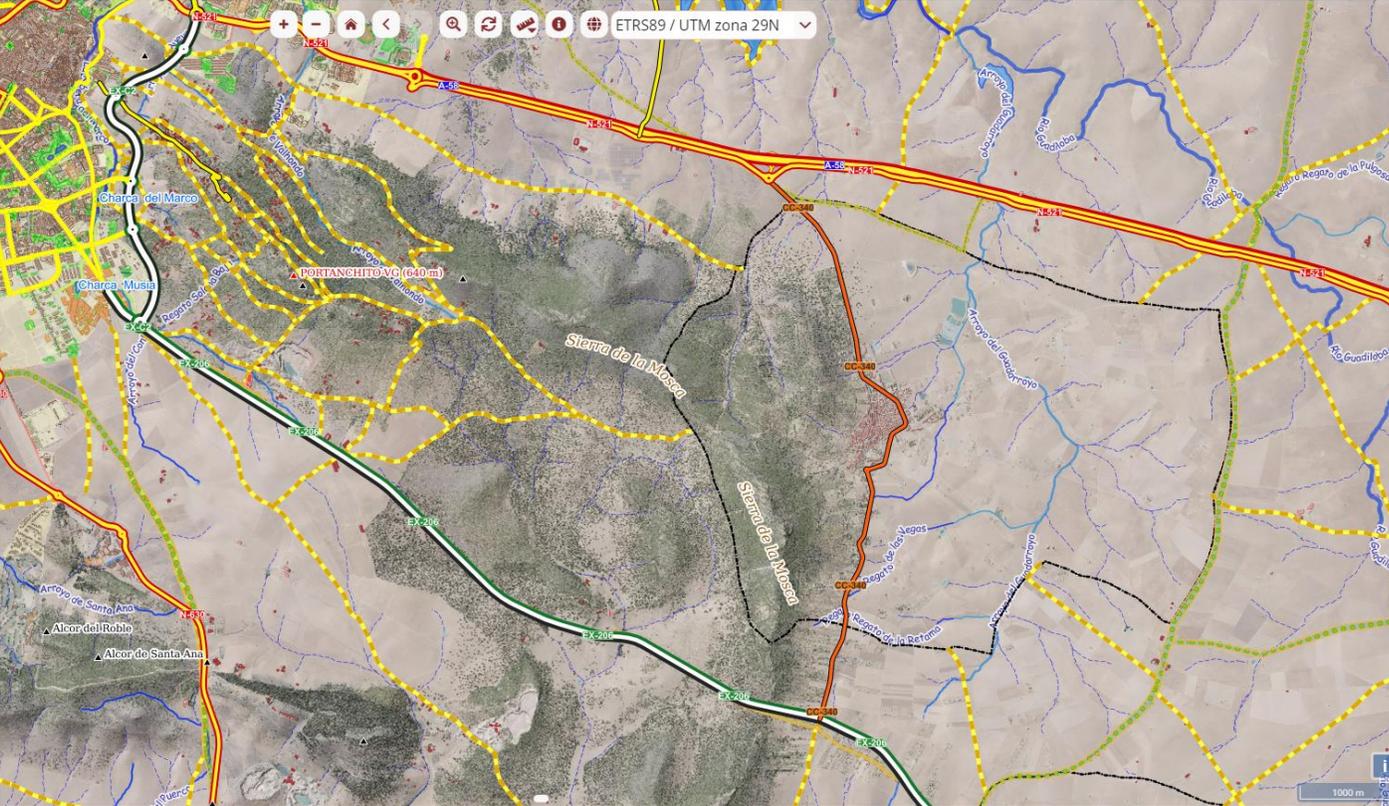

Cáceres a Sierra de Fuentes

Índice	S5	Inicio	Casco urbano, Ronda Puente de Vadillo	Fin	Término municipal de Sierra de Fuentes
Ancho estimado		X (ETRS89)	726648	X (ETRS89)	733249
Longitud total	7472 m	Y (ETRS89)	4373226	Y (ETRS89)	4370622

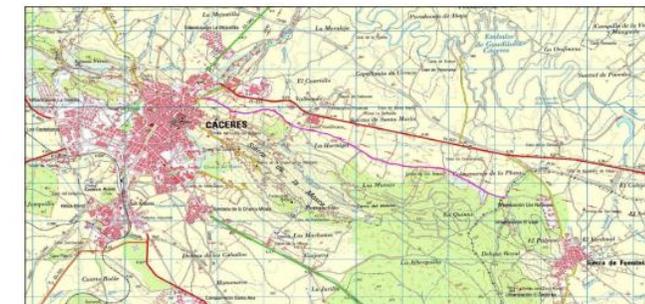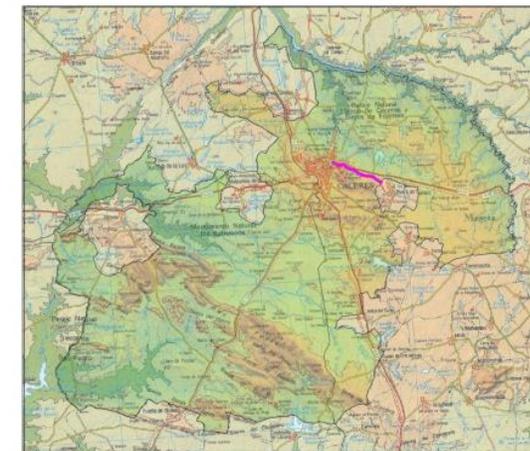

Catálogo de Caminos Públicos Municipales de Cáceres. Año 2023



Mapa de caminos en visor de la IDE local
visor.caceres.es



AYUNTAMIENTO
cáceres



1582

Cáceres

Término municipal
de
Cáceres

Escala de 1:25000.
Zona 3^a
Hoja 5^a

Cáceres 4 de Octubre de 1898
El Topógrafo 2.^o
Manuel 9.^o Núñez

Cáceres 4 de Octubre de 1898
Comprobado
El Jefe de la 1.^a Brigada
Manuel 9.^o Núñez

Cáceres 7 de Diciembre de 1898
Revisado
El Jefe de los trabajos topográficos de la provincia.
Miguel Rodríguez

Escala de 1:25000.
Zona 5^a
Hoja 5^a

Aldoo del Cano 8 de marzo de 1899

El Topógrafo 3.^o
Miguel Raposo

Cáceres 16 de Marzo de 1899
Comprobado
El Jefe de la 1.^a Brigada
Manuel 9.^o Núñez

Cáceres 4 de Mayo de 1899
Revisado
El Jefe de los trabajos topográficos de la provincia.

25 Mayo 1899

4654 Has

Mapa partida de Cáceres 4 de marzo de 1898

El Topógrafo 3.^o
Manuel 9.^o Núñez

Cáceres 6 de Abril de 1898
Comprobado
El Jefe de la 1.^a Brigada
Manuel 9.^o Núñez

Cáceres 11 de octubre de 1898
Revisado
El Jefe de los trabajos topográficos de la provincia.
Miguel Rodríguez

Madrid 10 de marzo de 1945.
El Topógrafo
Julián Merás

Madrid 15 de marzo de 1945.
Conforme
El Ingeniero Jefe de la 1.^a Brigada
Julián Merás

Madrid de junio de 1950
Revisado
El Ingeniero Jefe de la provincia
Campolo
J. Torres

Cuerpo de Topógrafos
Personal técnico de la zona

Obrigado pela sua atenção
Gracias por su atención

Catálogo de caminos públicos de Cáceres de los Bosquejos Planimétricos a la IDE Local

sig.caceres.es - ide.caceres.es

Faustino Cordero Montero
Luis Antonio Álvarez Llorente



AYUNTAMIENTO
cáceres

